

Portfolio

Architecture d'intérieur

01. Magasin éphémère

Ce projet montre la capacité à s'adapter à l'identité visuelle d'une marque

02. L'appartement

Projet de rénovation d'un appartement situé au 4 rue du Faubourg de Pierre à Starsbourg

03. Le module des jeux olympiques

Création d'une micro architecture qui sera dupliquée et devra s'insérer dans l'espace du rez de chaussée du bâtiment des restos du cœur situé au 1 rue du Rempart 67000 Strasbourg

04. La pâtisserie à mochi

Aménager une ancienne boucherie en pâtisserie au 215 Rte de Lyon, 67400 Illkirch-Graffenstaden

01.



Ce projet consiste à concevoir un magasin éphémère autour de l'identité visuelle de Glow Recipe afin de retranscrire l'univers de la marque à travers l'espace. L'objectif est de créer une expérience immersive et sensorielle permettant aux visiteurs de découvrir les produits tout en étant plongés dans l'ambiance fraîche, lumineuse et colorée propre à la marque.

Les produits de skincare à base de multiples extraits de fruits deviennent une véritable source d'inspiration pour le projet, notamment à travers les textures, les matières translucides et la palette chromatique utilisée. La pastèque, produit emblématique de la marque et l'un de ses soins les plus connus, occupe une place centrale dans l'identité visuelle, expliquant la forte présence des teintes rosées dans l'espace.



GLOW RECIPE



PLANCHE TENDANCE



PROJET BOUTIQUE EPHEMERE

La planche tendance traduit l'univers visuel du projet à travers une palette douce et lumineuse, des matières translucides et des formes organiques. Elle s'inspire de l'esthétique fraîche et minimaliste de Glow Recipe afin de créer une atmosphère moderne, sensorielle et accueillante.

Matériaux principaux:


Comptoir: Terrazzo Venezia Blanc Multicolore - Italian Gres

Couleur murs: KC14 Rose corail - Detale CPH

Sol: Essence Résine Blanche - Italian Gres

Peinture avocat: KC14 Woody - Detale CPH

Peinture pastèque: Mûrier KC14 - Detale CPH

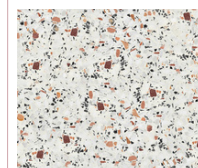

Comptoir



Couleur murs



Sol




Peinture avocat



Peinture pastèque



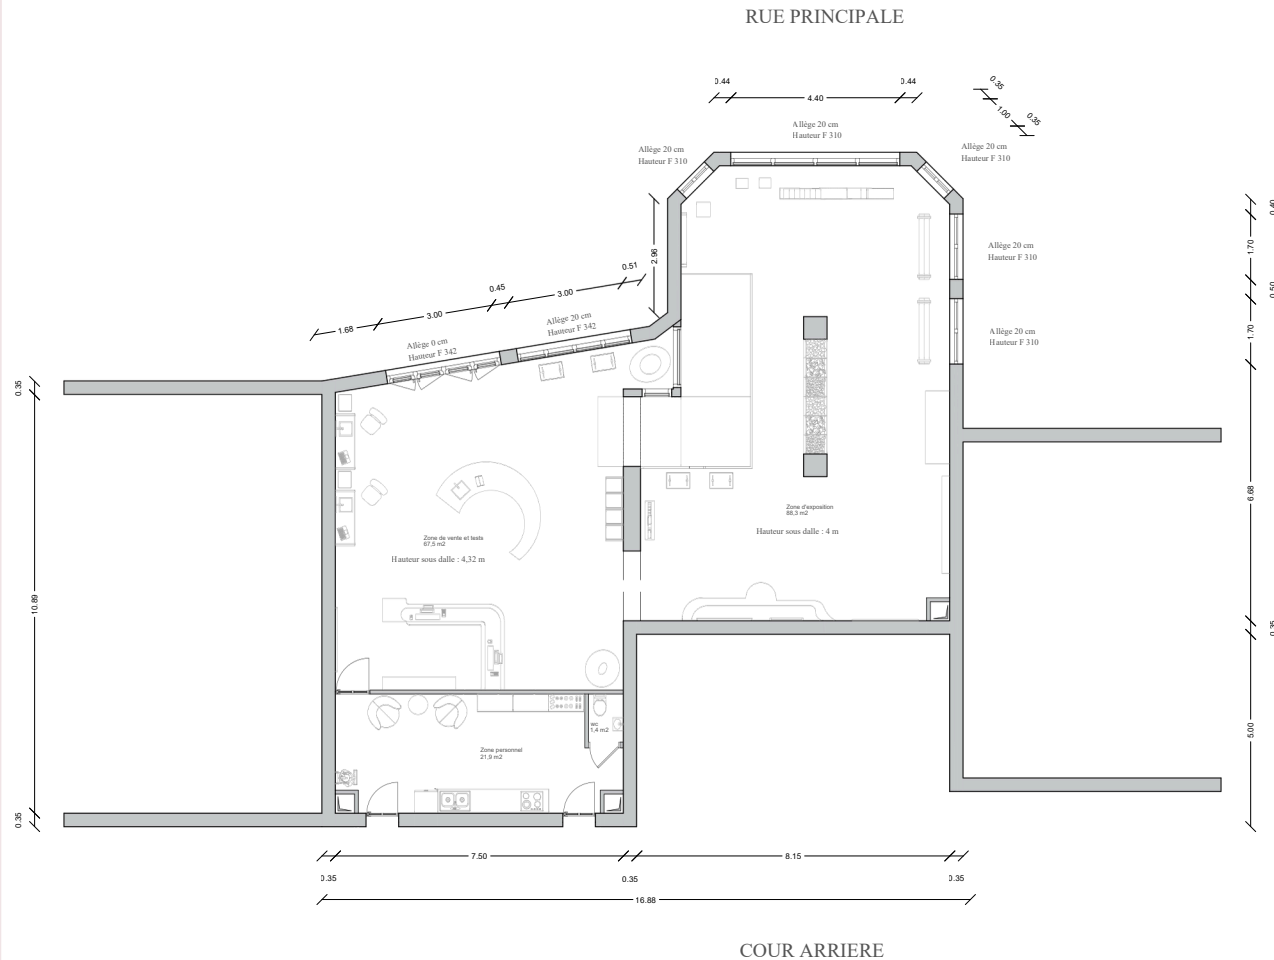

Le plan a été conçu pour optimiser la circulation et mettre en valeur les différentes zones du magasin. L'organisation de l'espace permet une découverte fluide des produits tout en intégrant des espaces d'exposition, de test et un comptoir central qui structure l'ensemble du projet.

Données techniques:


Surface totale: 114.65m²

Hauteur sous-dalle zone 1: 4m32

Hauteur sous-dalle zone 2: 4m

Echelle: 1/100


Plan d'origine :

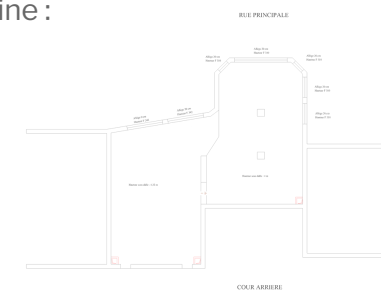



RUE PRINCIPALE

COUR ARRIERE

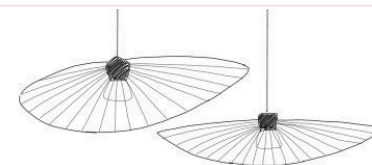


-  Vestiaires, sanitaires, reception produits
-  Caisses
-  Analyse de peau et tests produits
-  Mershandising et spot photo
-  Le coin pastèque
-  Les nouveautés et le marché
-  le coin avocat
-  La deventure





LES COUPES

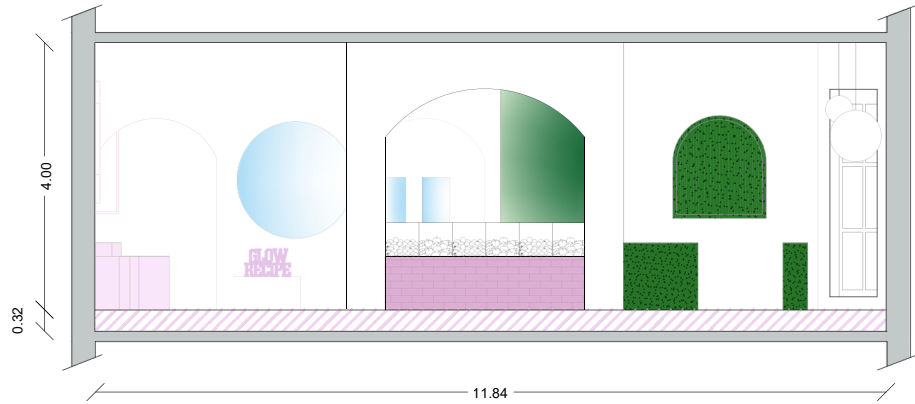

Coupe AA' : transversale



Coupe BB' : longitudinale

PROJET BOUTIQUE EPHEMERE

.01

Les coupes mettent en avant l'atmosphère immersive du projet à travers le travail des volumes, des transparences et des jeux de lumière inspirés de l'univers de Glow Recipe. Les formes douces et les matières lumineuses renforcent l'identité fraîche, colorée et sensorielle du magasin éphémère.

Informations:

Echelle: 1/100


Hauteur sous plafond: 4,00 m

Légende:


AA' : Coupe transversale

BB' : Coupe longitudinale

Plan de repérage:


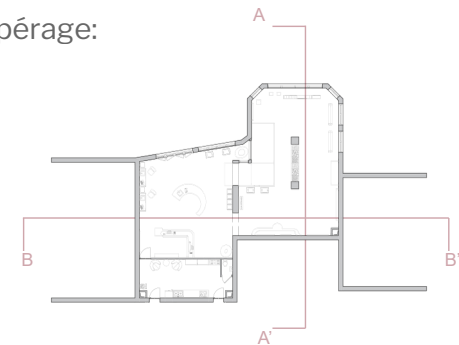




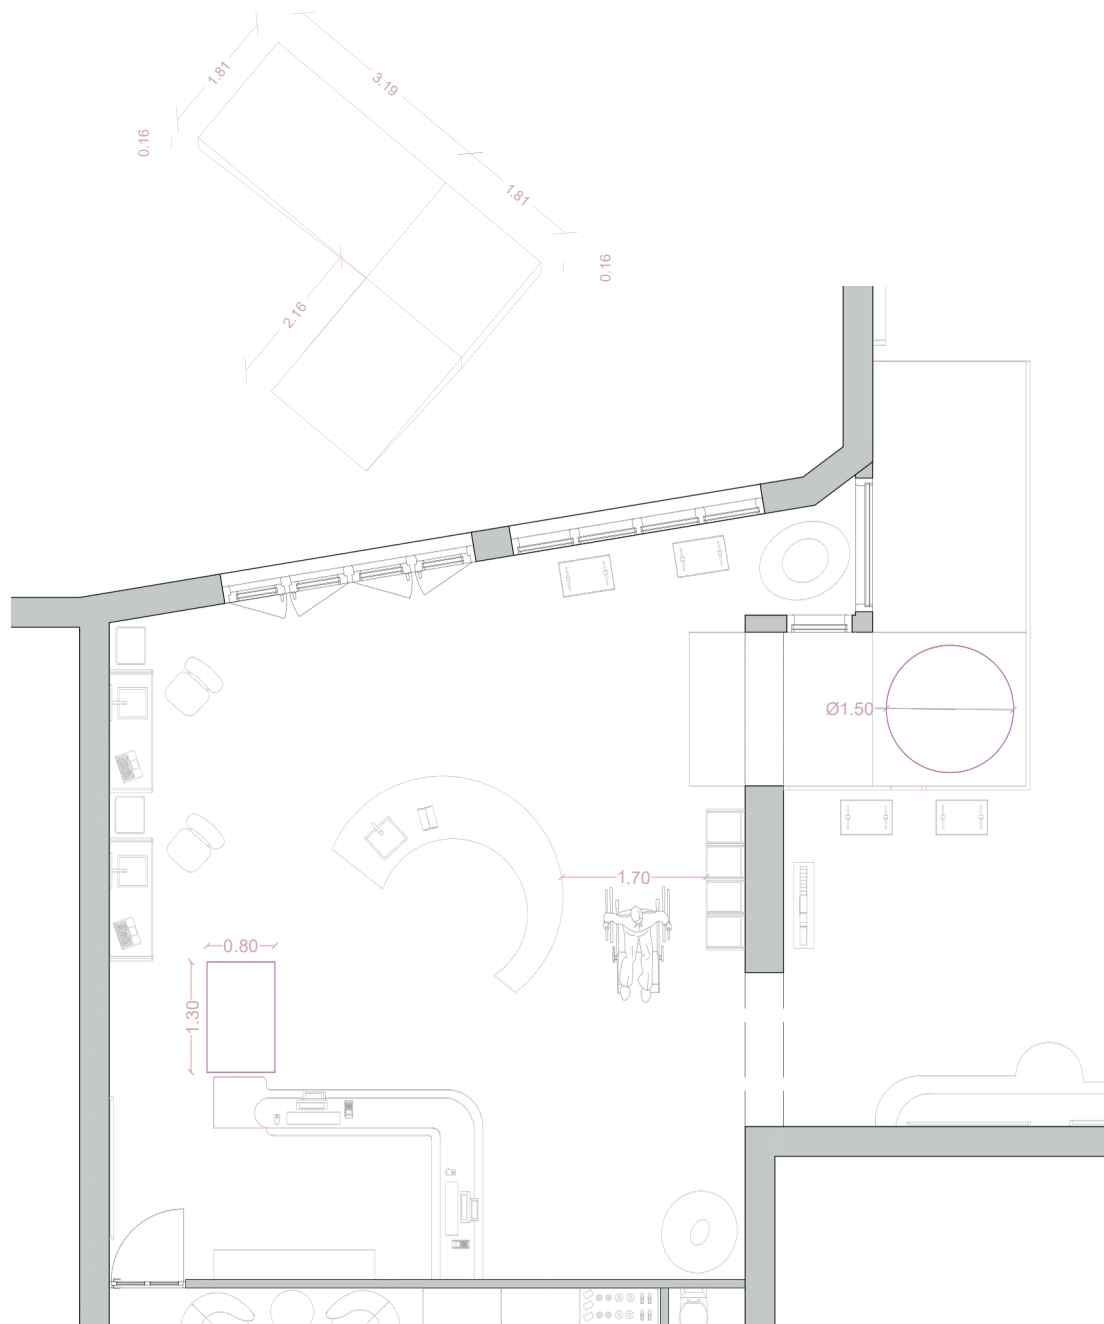

Le projet respecte les normes d'accessibilité PMR afin de garantir une circulation fluide et confortable dans l'ensemble du magasin. Les espaces de passage ont été dimensionnés pour permettre le déplacement et les manœuvres d'un fauteuil roulant, avec une zone de rotation de $\varnothing 1,50$ m intégrée dans l'espace.

Le comptoir comprend une partie abaissée à 0,70 m de hauteur permettant un accueil et un paiement accessibles aux personnes à mobilité réduite. Une largeur de passage adaptée a également été prévue afin d'assurer une circulation sécurisée et fonctionnelle au sein du projet.

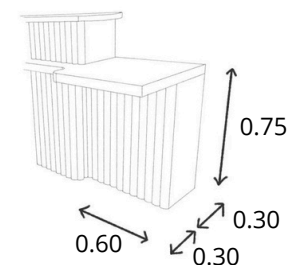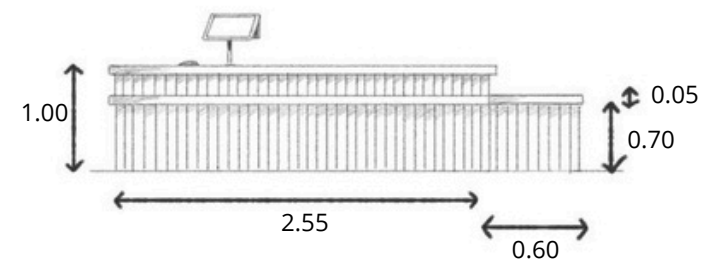

02.




PROJET APPARTEMENT

.01

Ce projet consiste en la rénovation et l'optimisation d'un appartement de 49,85 m² pensé pour répondre aux besoins d'un mode de vie contemporain. L'objectif est de repenser entièrement les espaces afin de créer un intérieur plus fonctionnel, fluide et lumineux tout en maximisant chaque mètre carré.

Le projet s'appuie sur une esthétique minimaliste et chaleureuse mêlant matériaux naturels, lignes épurées et jeux de transparence afin de créer une atmosphère à la fois douce et moderne.



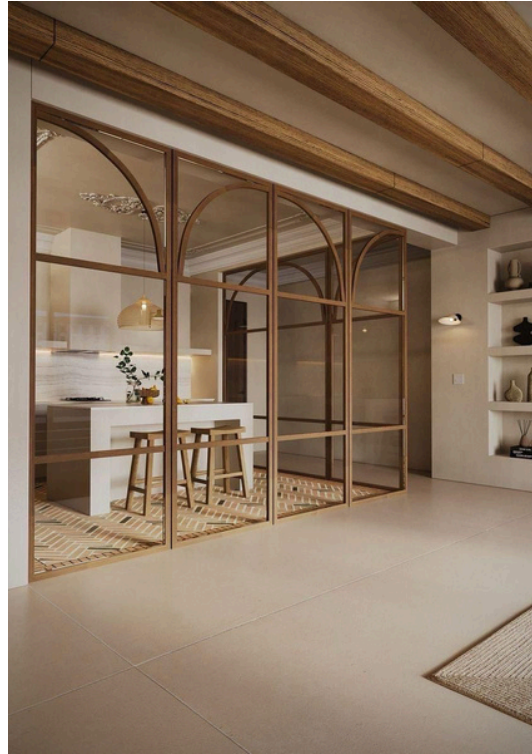

PROJET APPARTEMENT

Le projet s'inscrit dans une recherche d'équilibre entre chaleur et sobriété, à travers une palette de teintes naturelles et de matériaux authentiques.

Le bois, décliné en différentes tonalités, structure l'espace et apporte profondeur et caractère.

Les formes organiques du mobilier et les textures douces participent à une atmosphère apaisante, propice au confort et au bien-être.

Matériaux principaux:

Parquet chevron: Portofino Chevron Natural - Lamette

Bois clair (verrière): Bois de chêne

Bois foncé (meuble): Bois de noyer

Peinture murs: Shirting NO 129 - Little Green


Revetement mural: Parement Pierre Blanche - Pizarra - wall decor




Parquet
chevron




Bois de chêne

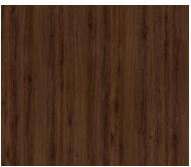

Bois de noyer

 

Peinture murs

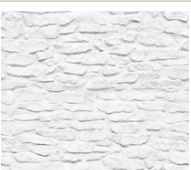


Revetement
mural






Floor plan of the first floor of the building. The plan shows a central 'SALON' (21.30 m²) and a 'MASTERS SUITE PLAYROOM' (3.00 m). To the left is a 'CHANGEROOM' (15.50 m²) with a 'SHOWER' (2.00 m²) and a 'BATH' (4.00 m²). To the right is an 'ENTRANCE' (6.00 m²) with a 'WC' (1.00 m²) and a 'CLIMBER' (3.50 m²). The plan includes dimensions for various areas and a scale bar indicating 0 to 10 meters.




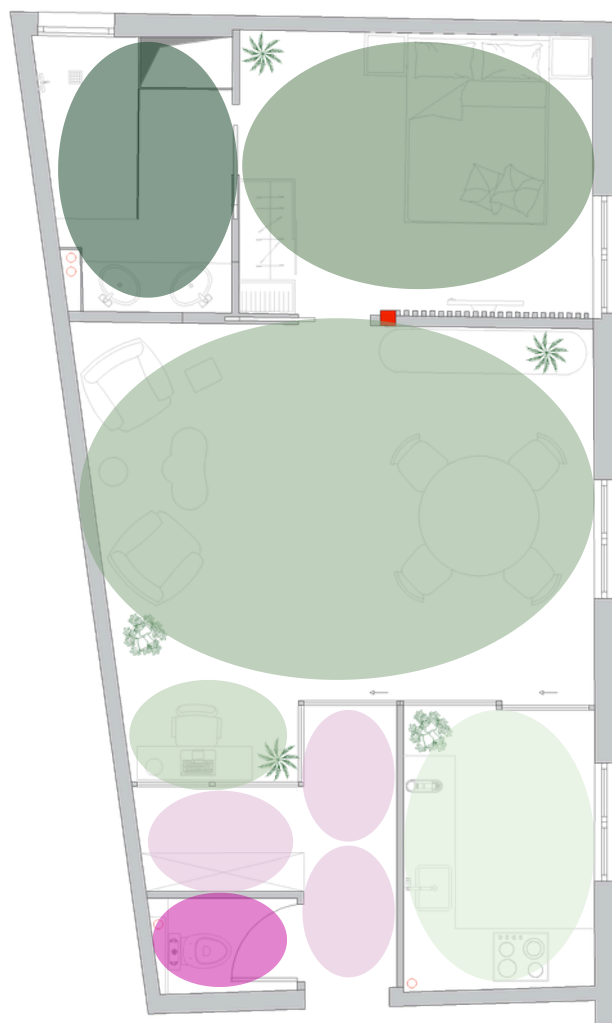


-  Entrée
-  WC
-  Cuisine
-  Bureau
-  Salon/ Salle à manger
-  Chambre
-  Salle de bain

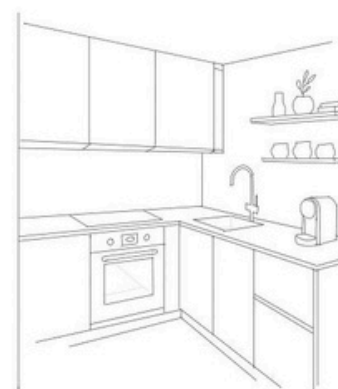



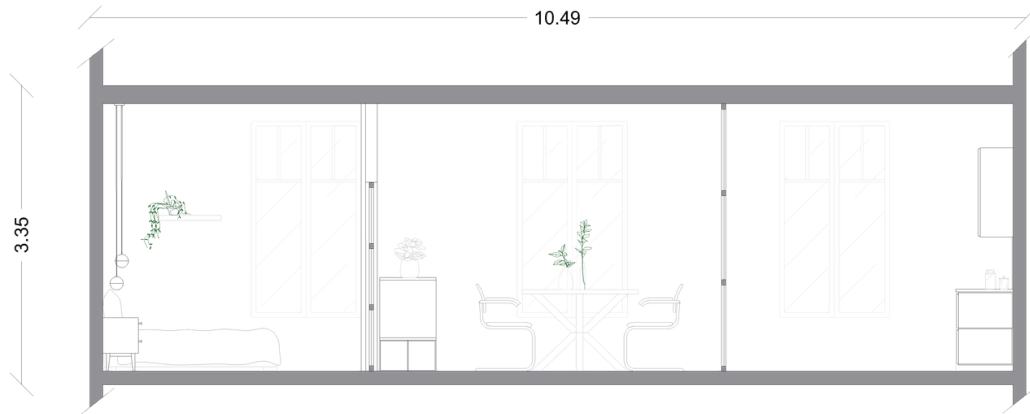

Coupe AA' : longitudinale

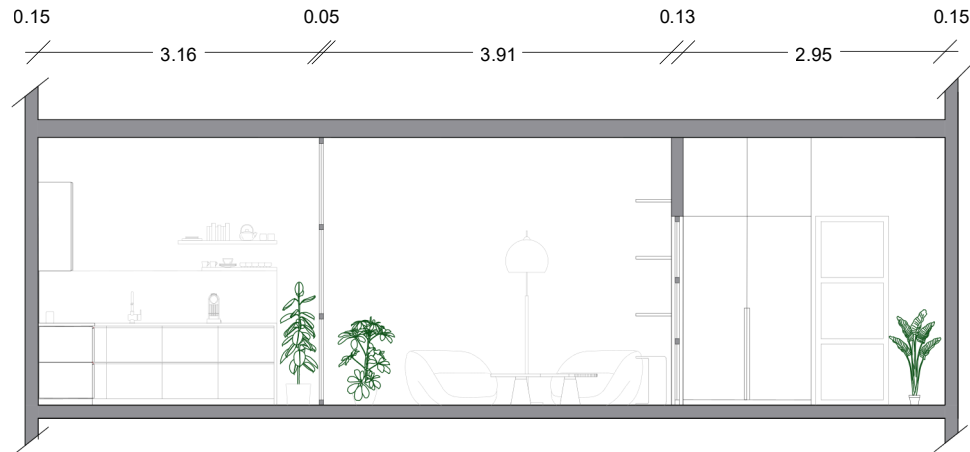

Coupe BB' : longitudinale

Les coupes longitudinales mettent en valeur la fluidité des espaces et la continuité visuelle du projet.

Elles révèlent l'harmonie entre les volumes, la lumière et les matériaux, créant une ambiance douce et chaleureuse. Les jeux de transparence, notamment grâce à la verrière, renforcent la sensation d'espace et apportent une atmosphère lumineuse et contemporaine.

Informations:

Echelle: 1/100

Hauteur sous plafond: 3,00 m


Contrainte: le poteau rouge ne se déplace pas

Légende:


AA' : Coupe longitudinale

BB' : Coupe longitudinale

Plan de repérage:

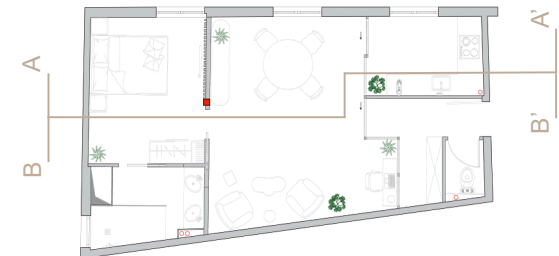



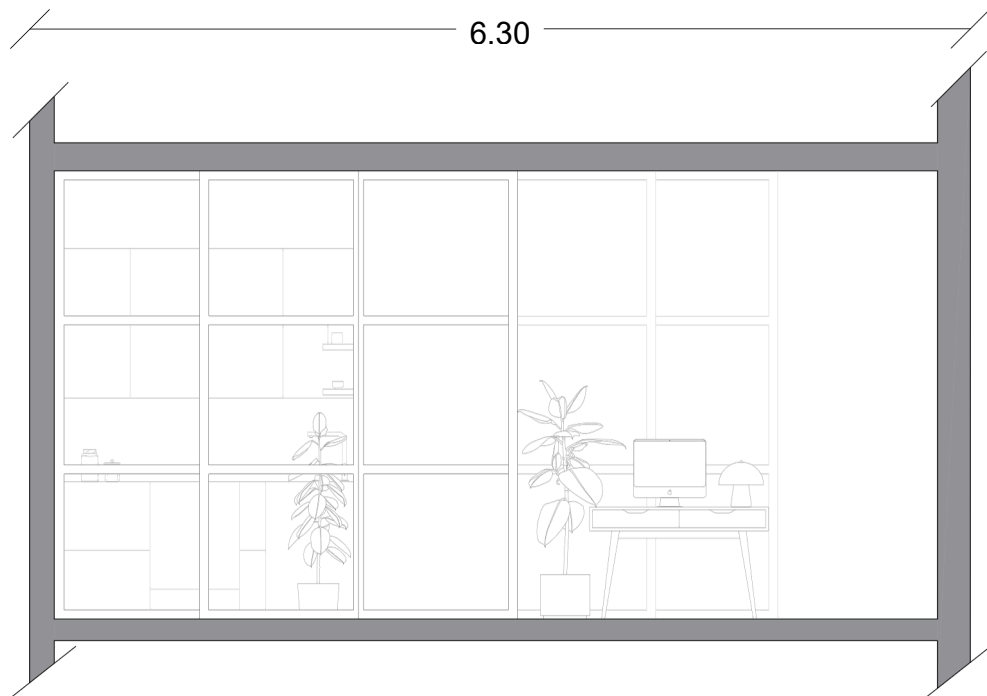

Coupe CC' : transversale



La coupe transversale met en valeur la transparence et la continuité visuelle de l'espace.

La verrière structure l'espace tout en laissant circuler la lumière naturelle, créant une ambiance ouverte et apaisante.

Informations:

Echelle: 1/100

Hauteur sous plafond: 3,00 m


Contrainte: le poteau rouge ne se déplace pas

Légende:

CC' : Coupe transversale


Croquis: salon/ salle à manger

Plan de repérage:

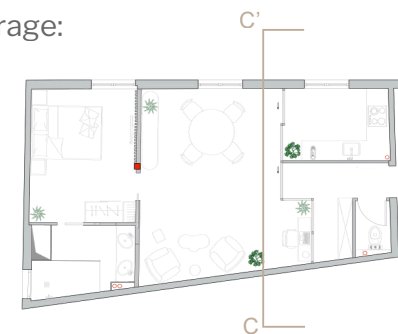




Vue de la verrière de face

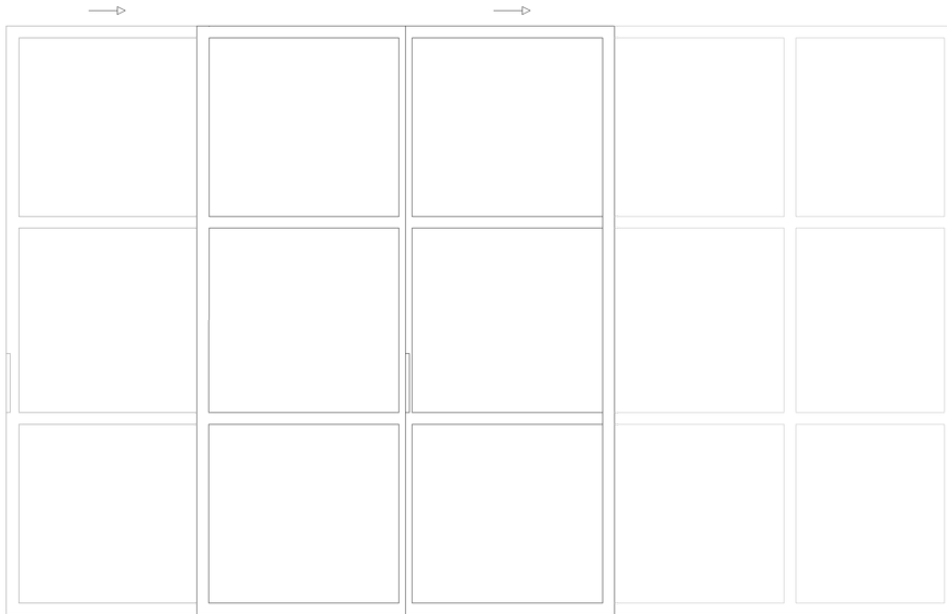

Plan verrière fermée



Plan verrière en ouverture

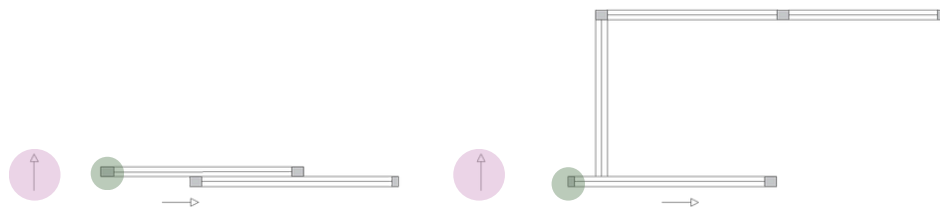

PROJET APPARTEMENT

.02

La verrière structure l'espace tout en laissant circuler la lumière naturelle.
Elle apporte transparence et légèreté tout en permettant une séparation subtile des fonctions.

Informations:

Echelle: 1/100


Hauteur sous plafond: 3,00 m

Remplissage : Verre trempé transparent

Légende:

- Sens d'ouverture des panneaux coulissants
- Sens de passage après ouverture
- Poignée intégrée

Plan de repérage:

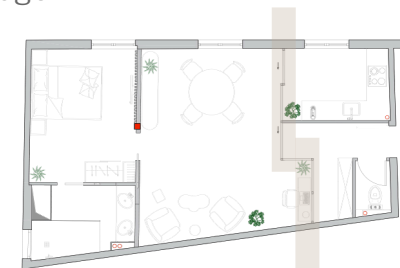

03.




PROJET MODULE JO

.03


Cet appartement de quelques mètres carrés est conçu pour un athlète en préparation des Jeux Olympiques. Implanté dans un grand bâtiment composé de plusieurs modules similaires, l'espace a été pensé afin d'offrir un maximum de confort et de fonctionnalité dans une surface très réduite. L'objectif du projet est d'optimiser chaque mètre carré grâce à un mobilier intégré, modulable et multifonctionnel tout en conservant une circulation fluide et un espace agréable à vivre. L'ensemble propose un environnement épuré, fluide et propice à la concentration et à la performance.




PLANCHE TENDANCE

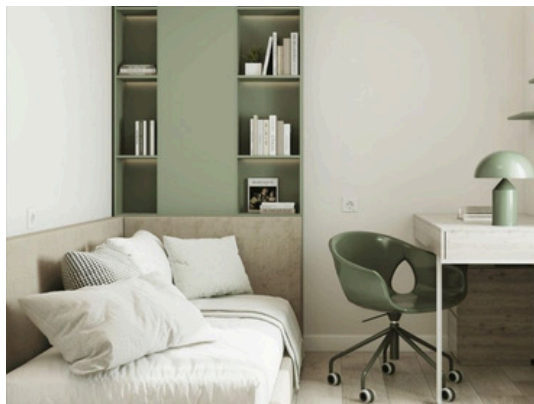


PROJET MODULE JO

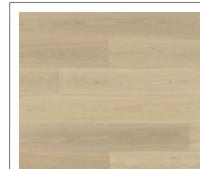

Parquet

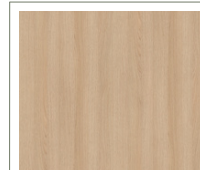

Bois meuble

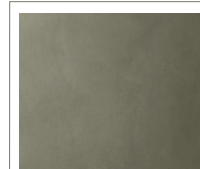

Peinture mur coloré

La planche tendance traduit une ambiance minimaliste et fonctionnelle inspirée des micro-logements contemporains. Les matériaux clairs, les lignes épurées et le mobilier intégré renforcent la sensation d'espace tout en créant un intérieur moderne, chaleureux et optimisé pour le quotidien des sportifs.

Matériaux principaux:


Parquet: Portofino 190 Invisible - Lamette

Bois meuble: Bois naturel

Peinture mur coloré: Forêt des chasseurs KC14- Detale CPH

Peinture murs: Shirting NO 129 - Little Green

Peinture meuble: Loft White - Little Green

 

Peinture murs



Peinture meuble





Le plan masse met en évidence l'implantation des différents modules au sein du bâtiment ainsi que leur organisation générale. La répétition des espaces de vie permet de créer une structure fonctionnelle et optimisée, pensée pour accueillir plusieurs sportifs tout en garantissant confort et fluidité de circulation.

Les modules sanitaires, comprenant les espaces douche et WC pour femmes et pour hommes, viennent compléter l'organisation du projet afin d'assurer un fonctionnement clair et adapté aux besoins des usagers.

Informations:


Bâtiment: Restos du coeur

Adresse: 1 rue du Rempart 67000 Strasbourg

Echelle: 1/100

-  Chambre
-  WC/ douche
-  Zones communes



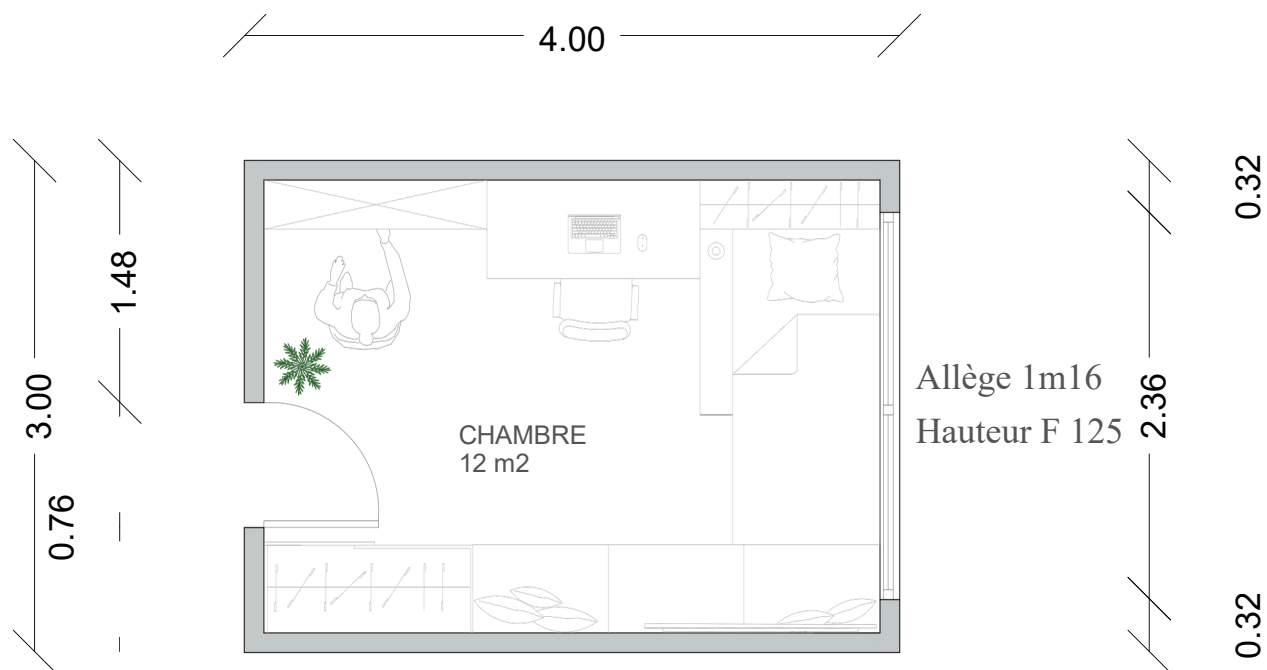

Ce module de 12 m² est conçu pour optimiser chaque espace grâce à une organisation compacte et fonctionnelle. Le plan distingue clairement les zones de repos, de travail et de rangement afin de garantir une circulation fluide et un usage ergonomique. Le mobilier intégré, combinant rangement, banquette et tête de lit, permet de structurer l'espace tout en conservant une sensation d'ouverture malgré la petite surface.

Données techniques:

Surface totale: 12 m²


Hauteur sous plafond : 3,00 m

Echelle: 1/100


Plan d'origine :





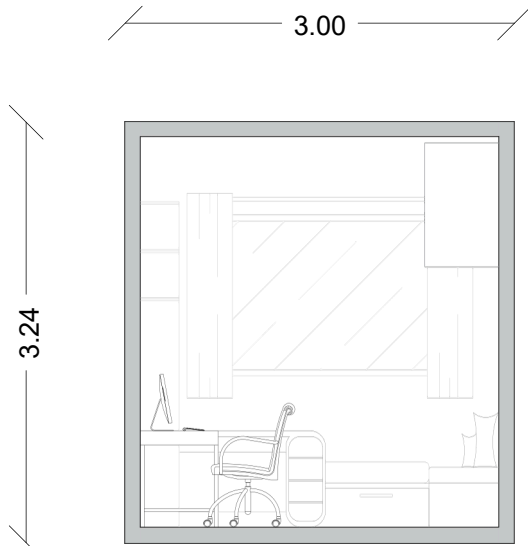

Coupe AA' : transversale

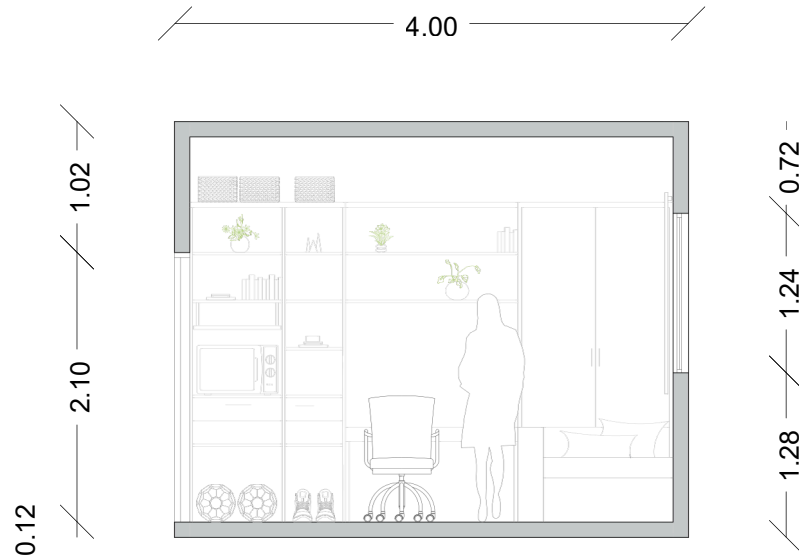

Coupe BB' : longitudinale

Les coupes mettent en avant le travail d'optimisation verticale à travers le mobilier intégré et les différents aménagements multifonctionnels. Les volumes ont été pensés afin de conserver une sensation d'espace malgré la petite surface et de créer un environnement à la fois pratique, compact et confortable.

Informations:

Echelle: 1/100


Hauteur sous plafond: 3,00 m

Légende:


AA' : Coupe transversale

BB' : Coupe longitudinale

Plan de repérage:

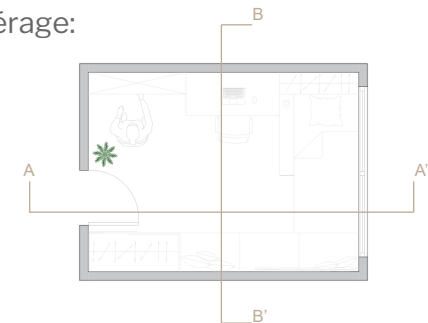



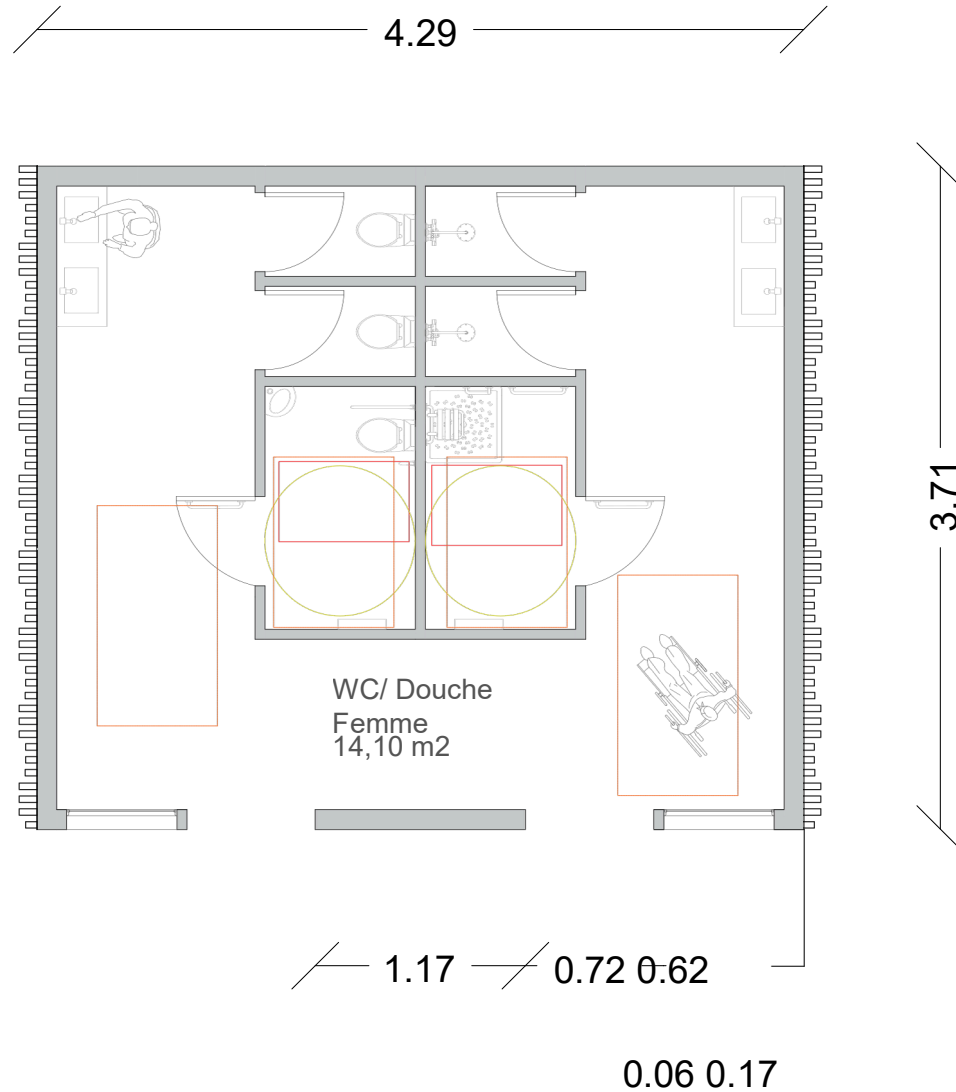

Le plan des sanitaires a été pensé afin d'optimiser l'espace tout en garantissant une circulation fluide et fonctionnelle. Les modules regroupent les espaces douche et WC pour femmes et pour hommes dans une organisation claire et compacte adaptée à une utilisation quotidienne.


Données techniques:

Surface totale: 14,10 m²


Hauteur sous plafond : 3,00 m²

Echelle: 1/100

Plan d'origine :

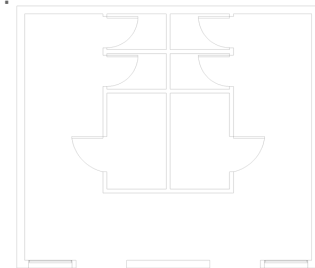



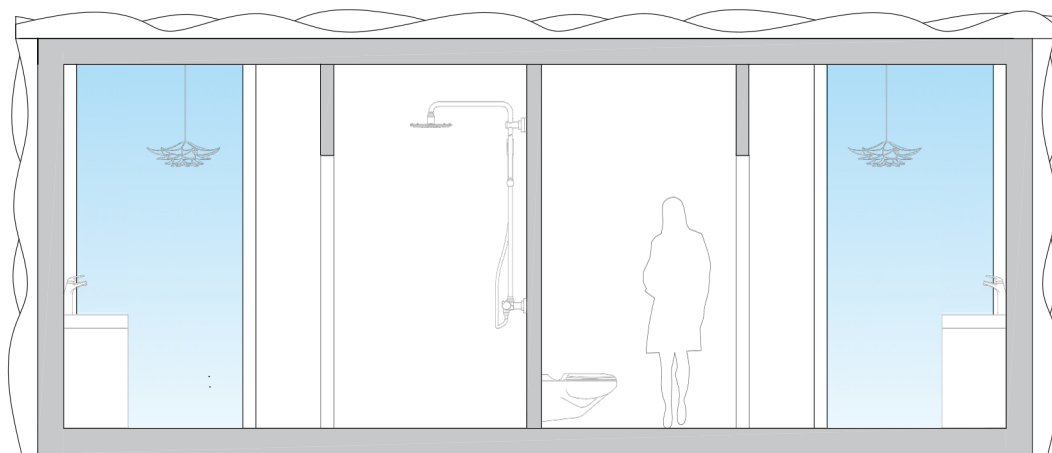

Coupe AA' : Longitudinale



La coupe transversale met en avant le travail réalisé sur l'enveloppe extérieure des modules sanitaires. Le bardage en tasseaux de bois associé à la végétation intégrée apporte une atmosphère naturelle et chaleureuse tout en créant une séparation visuelle légère au sein du bâtiment. Ces éléments renforcent l'identité du projet en apportant une touche végétale et apaisante à cet espace fonctionnel.

Informations:

Echelle: 1/100


Hauteur sous plafond: 3,00 m²

Légende:

AA' : Coupe longitudinale

Croquis: extérieur wc tasso

Plan de repérage:

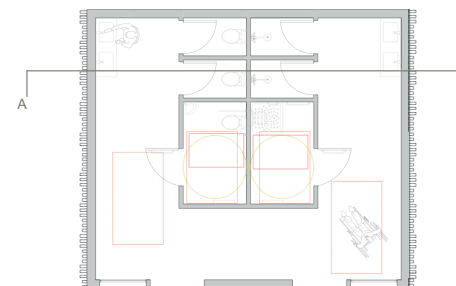

04.



PROJET PATISSERIE

.04

Le projet propose un aménagement intérieur pensé autour de la délicatesse et de la sensorialité propre à l'univers du mochi.

L'organisation des espaces met en valeur le parcours client, de la découverte des produits à la dégustation, dans une atmosphère douce et immersive.

Les volumes sont traités avec simplicité et fluidité, favorisant la lisibilité des fonctions et le confort d'usage.

L'ensemble développe une ambiance chaleureuse et contemporaine, inspirée par la finesse et l'élégance de la pâtisserie.



SHI MOCHI	3.0
SHI MOCHI	3.0
YAKIGISURI	2.6
KIRIKINTON	2.4
TESSEN	3.5
TOMATO YOKAN	3.5
YATSUSHASHI YUZU	2.4
DAIFUKU CHIGO	2.6

PLANCHE TENDANCE



PROJET
PATISSERIE

Entre tradition japonaise et gourmandise contemporaine, cet espace met en scène le mochi dans une ambiance douce et épurée mêlant inspiration japonaises, matières naturelles et teintes douces. Les textures légères, le bois clair et les jeux de lumière créent une ambiance apaisante et raffinée en accord avec l'image délicate et artisanale du mochi.

Matériaux principaux:


Plan de travail: Corian Glacier white - millimetre

Comptoir : Carrelage Zellige Marocain Rose Pale - Ro'ma nature

Mur coloré: Windmill Lane - No 296 - Little green

Peinture murs: Shirting NO 129 - Little Green

Bois: Bois chêne clair

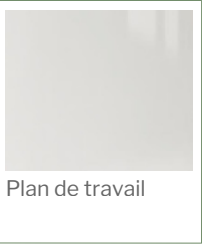


Plan de travail




Comptoir



Mur coloré

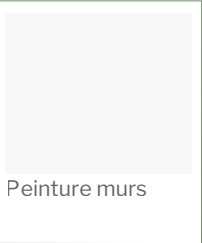


Peinture murs

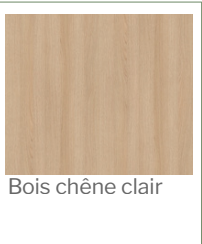

Bois chêne clair



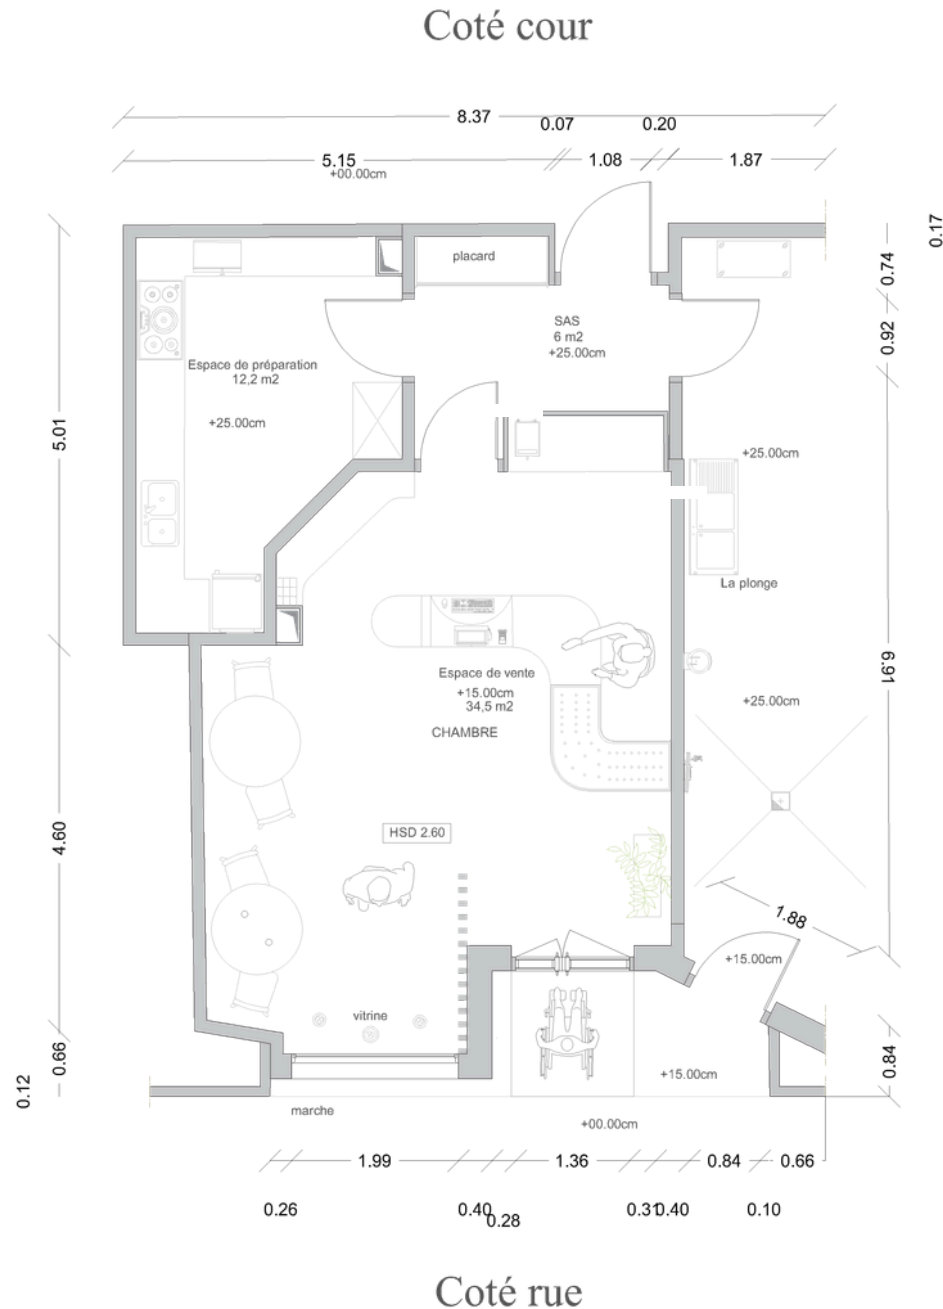

Le plan a été pensé afin d'optimiser la circulation des clients tout en mettant en valeur l'espace de vente et de dégustation. L'organisation du projet permet de créer une expérience fluide et immersive autour du produit grâce à une répartition claire des différentes fonctions.

Les séparations légères et les jeux de transparence permettent de structurer l'espace sans l'alourdir, tout en conservant une ambiance ouverte et lumineuse.


Données techniques:

Surface totale: 52,7 m² (sans salle de plonge)

Hauteur sous- dalle : 2,60 m

Echelle: 1/100

Plan d'origine :

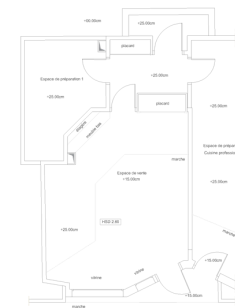



WARABI MOCHI 3.0

SAKURA MOCHI 3.0

YAKIGIIRI 2.6

KIIRIKINTON 2.4



TESSSEN 3.5

TOMATO YOKAN 3.5

YATSUHASHI YUZU 2.4

DAIFUKU ICHIGO 2.6



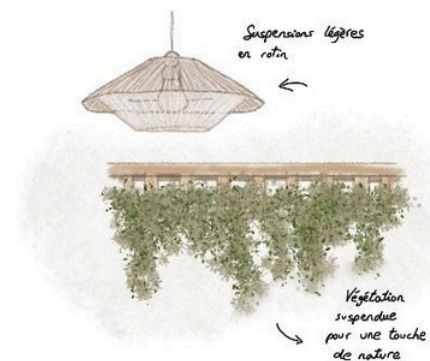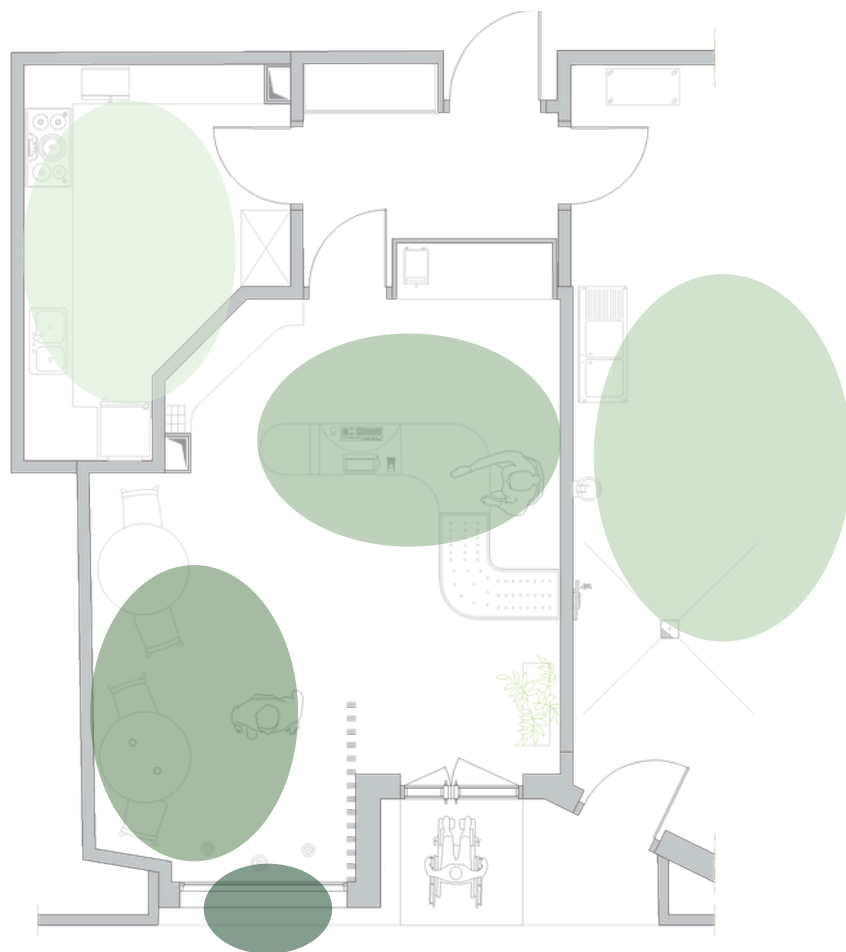


-  Zone de préparation 1
-  Zone de préparation 2
-  Comptoir
-  Zone d'assises
-  Vitrine






LES COUPES

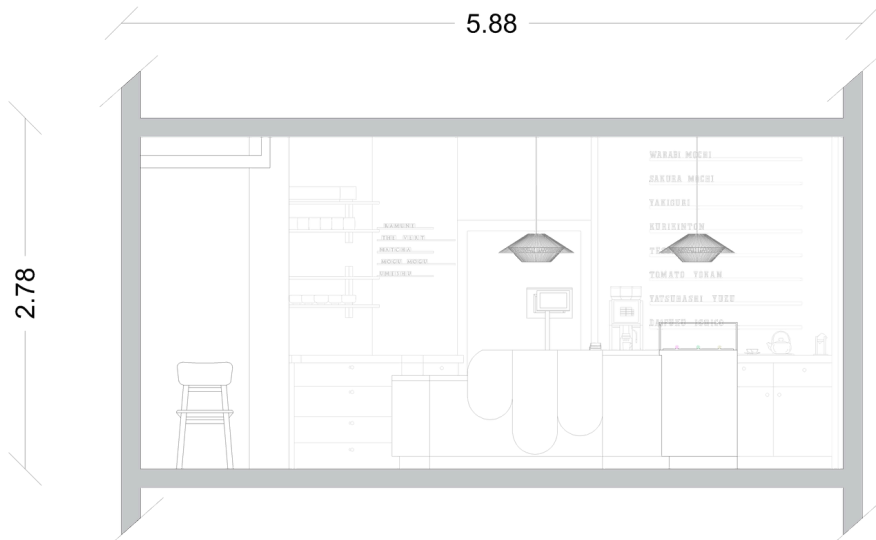

Coupe AA' : Transversale

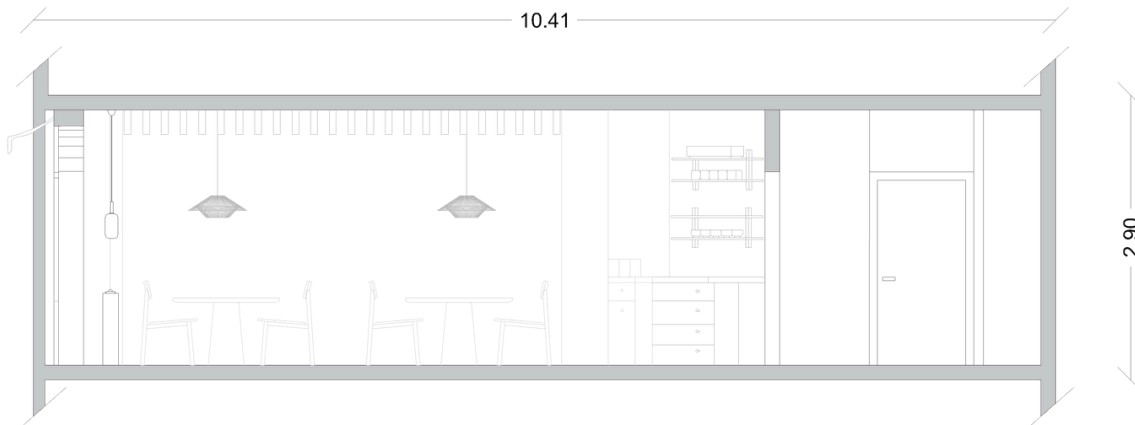

Coupe BB' : Longitudinale

PROJET PATISSERIE

.04

Les coupes mettent en avant le travail des volumes, des matériaux et de la lumière afin de créer une atmosphère douce et immersive. Les éléments inspirés des cloisons japonaises ainsi que les jeux de transparence renforcent l'identité minimaliste et chaleureuse du projet.

Informations:

Echelle: 1/100


Hauteur sous plafond: 3,00 m

Légende:

AA' : Coupe transversale

BB' : Coupe longitudinale

Plan de repérage:

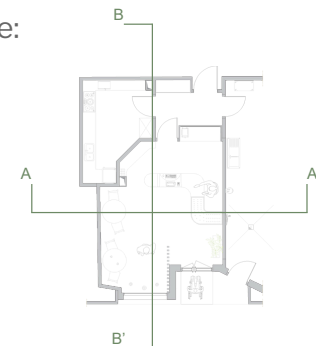

“ Ne laisse entrer dans le jardin de ta vie que ceux
qui ont des fleurs à planter ”