Portfolio

Architecte d’intérieur

Penilla Jade



À PROPOS DE MOI

À propos de moi

Depuis petite je suis attirée par le dessin et la création, j'ai progressivement trouvé dans l'architecture d'intérieur le métier qui réunissait mes différentes passions. Après trois années de formation à la MJM Graphic Design de Strasbourg, j'ai obtenu mon diplôme en 2025.

Curieuse, créative et attentive aux détails, j'aime imaginer des espaces à la fois fonctionnels, sensibles et esthétiques, pensés pour ceux qui les vivent.

Ma vision et ma façon de travailler

Pour moi, l'architecture d'intérieur consiste avant tout à comprendre un lieu, ses usages et les personnes qui l'occupent. Chaque projet naît d'une réflexion autour des besoins, des contraintes et des envies, puis se développe à travers les plans, croquis et visualisations 3D.

Je cherche à créer des espaces cohérents, durables et harmonieux, où chaque choix, du volume aux matériaux, trouve sa place et participe à l'ensemble.

Les projets présentés

Les projets présentés dans ce portfolio ont été réalisés dans le cadre de ma formation. Ils témoignent de mon parcours, de ma manière de concevoir et des compétences développées au cours de mes années d'études.

01. Magasin éphémère 04-15
Ce projet montre la capacité à s'adapter à l'identité visuelle d'une marque

02. L'appartement 16-29
Projet de rénovation d'un appartement situé au 4 rue du Faubourg de Pierre à Starsbourg

03. Le module des jeux olympiques 30-43
Création d'une micro architecture qui sera dupliquée et devra s'insérer dans l'espace du rez de chaussée du bâtiment des restos du cœur situé au 1 rue du Rempart 67000 Strasbourg

04. La patisserie à mochi 44-53
Aménager une ancienne boucherie en patisserie au 215 Rte de Lyon, 67400 Illkirch-Graffenstaden

01.



PROJET BOUTIQUE EPHEMERE

01.

Ce projet consiste à concevoir un magasin éphémère autour de l'identité visuelle de Glow Recipe afin de retranscrire l'univers de la marque à travers l'espace. L'objectif est de créer une expérience immersive et sensorielle permettant aux visiteurs de découvrir les produits tout en étant plongés dans l'ambiance fraîche, lumineuse et colorée propre à la marque.


Les produits de skincare à base de multiples extraits de fruits deviennent une véritable source d'inspiration pour le projet, notamment à travers les textures, les matières translucides et la palette chromatique utilisée. La pastèque, produit emblématique de la marque est l'un de ses soins les plus connus, occupe une place centrale dans l'identité visuelle, expliquant la forte présence des teintes rosées dans l'espace.


GLOW RECIPE
GLOW RECIPE
WATERMELON GLOW
PHA + BHA
PORE-TIGHT TONER







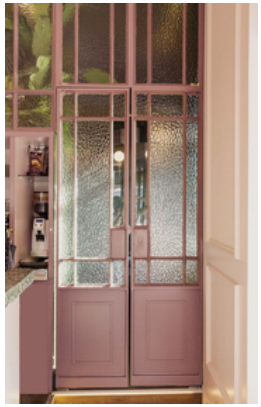



PROJET BOUTIQUE EPHEMERE

La planche tendance traduit l'univers visuel du projet à travers une palette douce et lumineuse, des matières translucides et des formes organiques. Elle s'inspire de l'esthétique fraîche et minimaliste de Glow Recipe afin de créer une atmosphère moderne, sensorielle et accueillante.

Matériaux principaux:


Comptoir:Terrazzo Venezia Blanc Multicolore - Italian Gres

Couleur murs: KC14 Rose corail - Detale CPH

Sol: Essence Résine Blanche - Italian Gres


Peinture avocat: KC14 Woody - Detale CPH

Peinture pastèque: Mûrier KC14 - Detale CPH

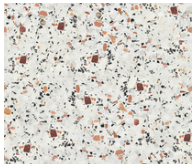
Comptoir


Couleur murs


Sol

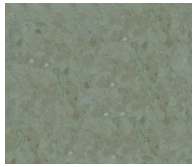
Peinture avocat


Peinture pastèque



RUE PRINCIPALE

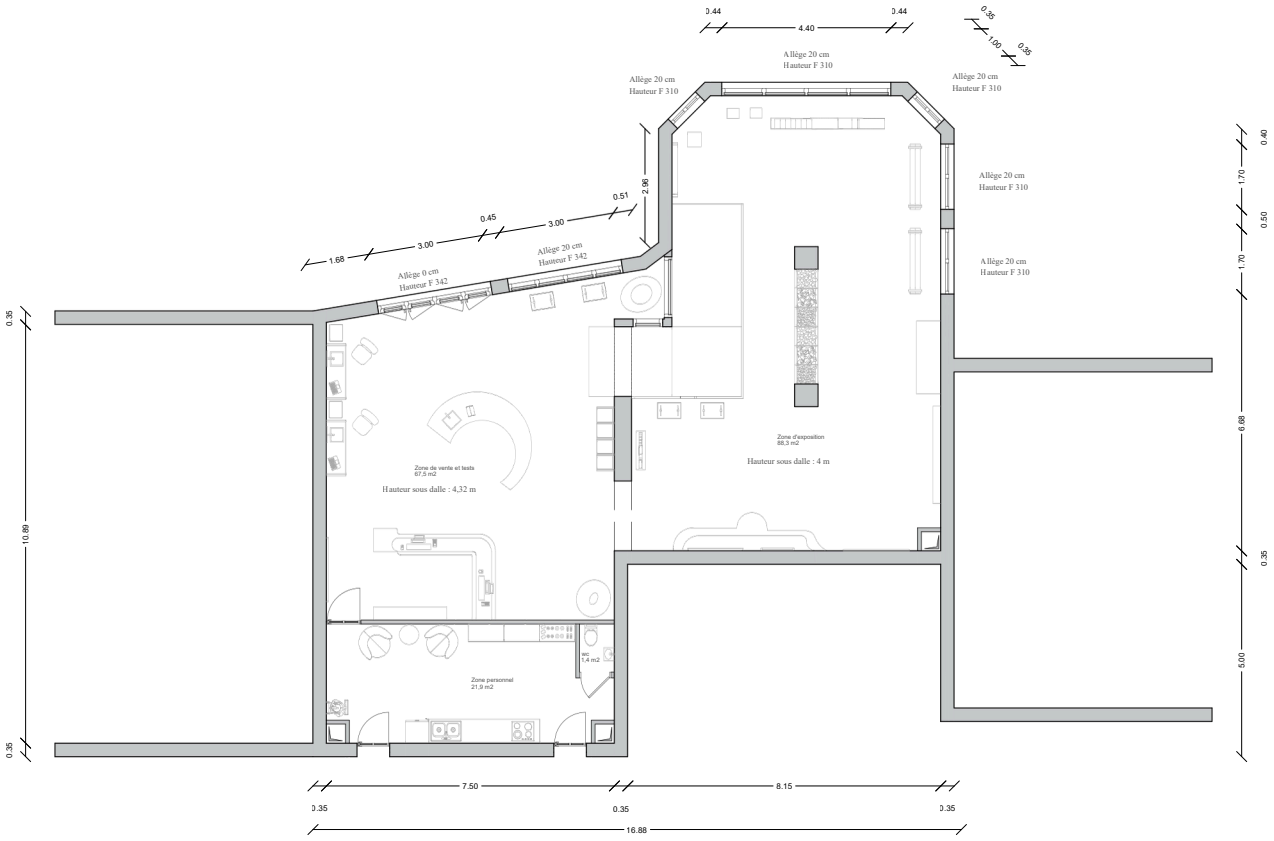

COUR ARRIERE

N

PROJET BOUTIQUE EPHEMERE


.01

Le plan a été conçu pour optimiser la circulation et mettre en valeur les différentes zones du magasin. L'organisation de l'espace permet une découverte fluide des produits tout en intégrant des espaces d'exposition, de test et un comptoir central qui structure l'ensemble du projet.

Données techniques:

Surface totale: 114.65m^2
Hauteur sous-dalle zone 1: 4m32
Hauteur sous-dalle zone 2: 4m
Echelle: 1/100


Plan d'origine :

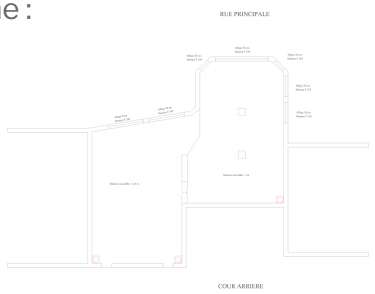


TIGHTEN PORES + HYDRATE
GLOW
GLOW

LE ZONING

RUE PRINCIPALE

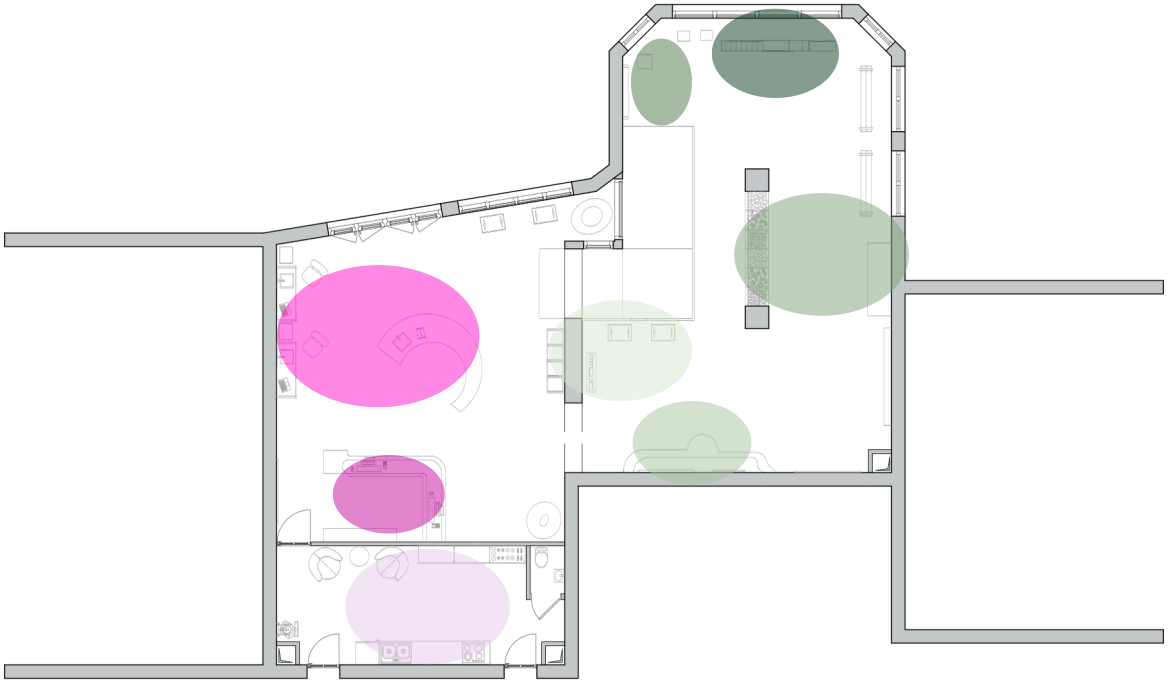


COUR ARRIERE

N

PROJET BOUTIQUE EPHEMERE

.01

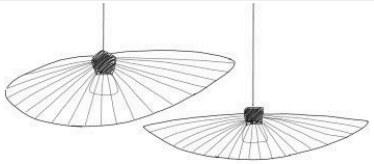


- Vestiaires, sanitaires, reception produits
- Caisses
- Analyse de peau et tests produits
- Mershandising et spot photo
- Le coin pastèque
- Les nouveautés et le marché
- Le coin avocat
- La deventure







TIGHTEN PORES + HYDRATE
WITH WATERMELON GLOW PHA+BHA PORE-TIGHT TONER
PHA + BHA
HYALURONIC ACID
CACTUS WATER
WATERMELON EXTRACT


GLOW RECIPE
WATERMELON GLOW
PHA + BHA
PORE-TIGHT TONER

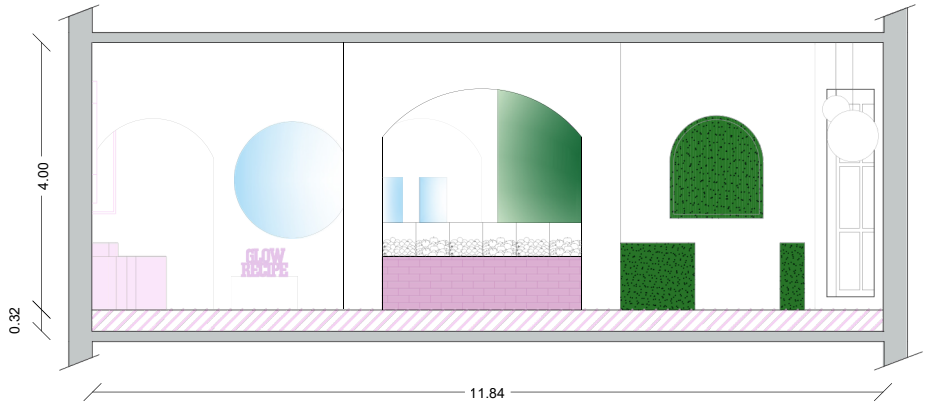

Coupe AA' : transversale

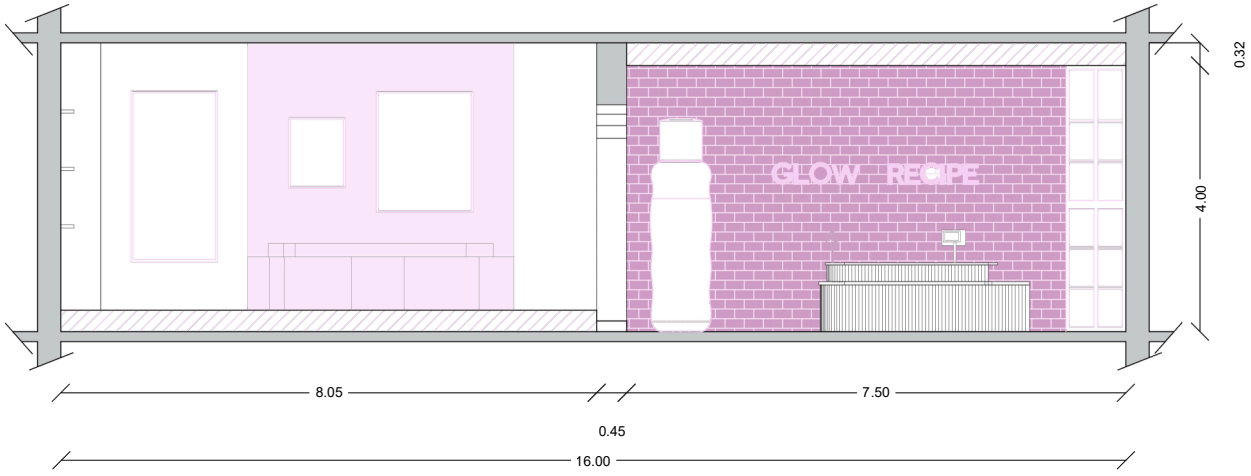

Coupe BB' : longitudinale

PROJET BOUTIQUE EPHEMERE


.01

Les coupes mettent en avant l'atmosphère immersive du projet à travers le travail des volumes, des transparences et des jeux de lumière inspirés de l'univers de Glow Recipe. Les formes douces et les matières lumineuses renforcent l'identité fraîche, colorée et sensorielle du magasin éphémère.


Informations:
Echelle: 1/100
Hauteur sous plafond: 4,00 m

Légende:
AA' : Coupe transversale
BB' : Coupe longitudinale

Plan de repérage:

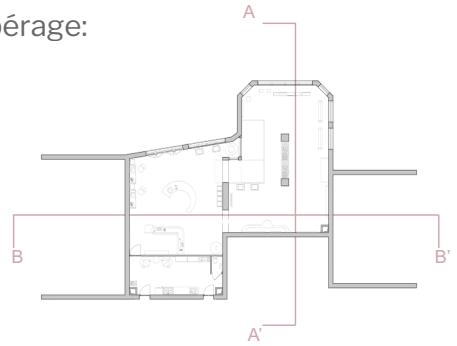


GLOW
RECIPE

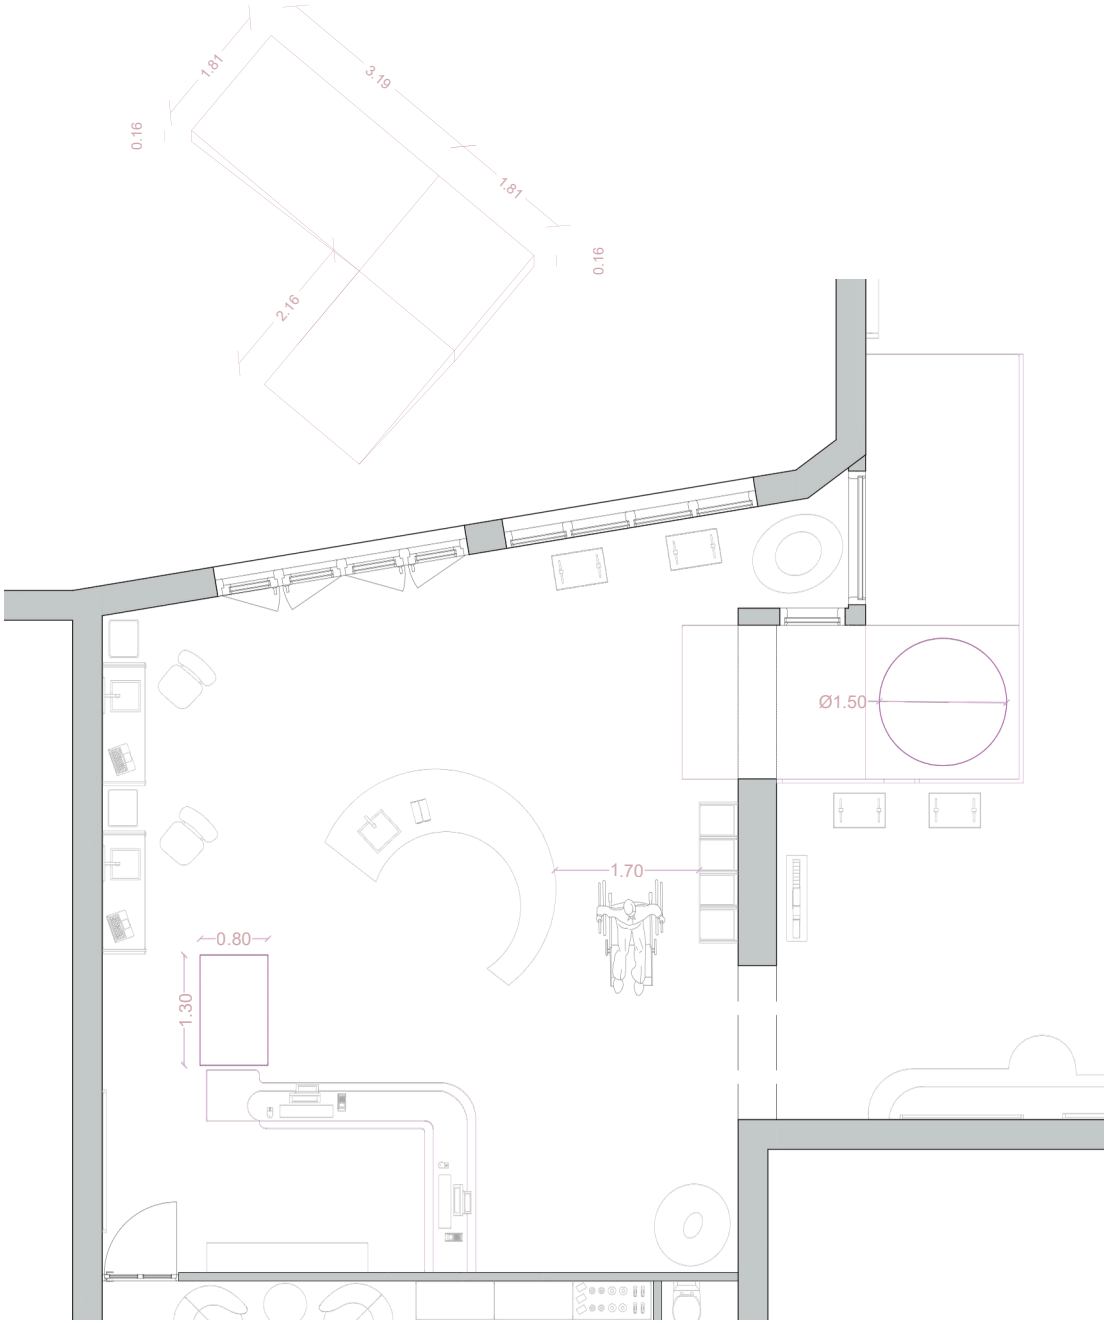


PROJET BOUTIQUE EPHEMERE


.01

Le projet intègre les principes d'accessibilité afin de garantir un espace confortable, fonctionnel et adapté à tous les usagers. La conception prend en compte les différentes situations de handicap, en portant une attention particulière à la circulation, à l'orientation et à l'utilisation des équipements.

ACCESSIBILITÉ:

- Mobilité réduite : circulation adaptée, espaces de manœuvre Ø 1,50 m et comptoir accessible.
- Déficience visuelle : contrastes visuels et repérage facilité des espaces et équipements.
- Déficience auditive : dispositifs d'aide à l'écoute prévus selon les besoins, notamment boucle à induction magnétique.
- Signalétique : informations lisibles, contrastées et facilement identifiables.

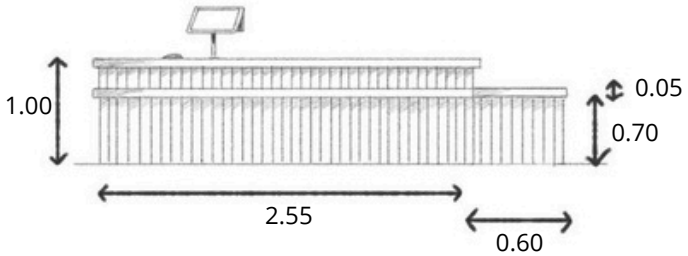

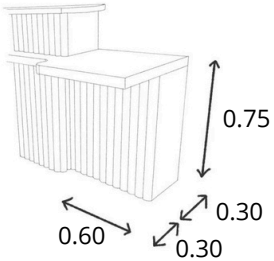

02.




PROJET APPARTEMENT


.01

Ce projet consiste en la rénovation et l'optimisation d'un appartement de 50 m^2 pensé pour répondre aux besoins d'un mode de vie contemporain. L'objectif est de repenser entièrement les espaces afin de créer un intérieur plus fonctionnel, fluide et lumineux tout en maximisant chaque mètre carré.

Le projet s'appuie sur une esthétique minimaliste et chaleureuse mêlant matériaux naturels, lignes épurées et jeux de transparence afin de créer une atmosphère à la fois douce et moderne.


BAUHAUS

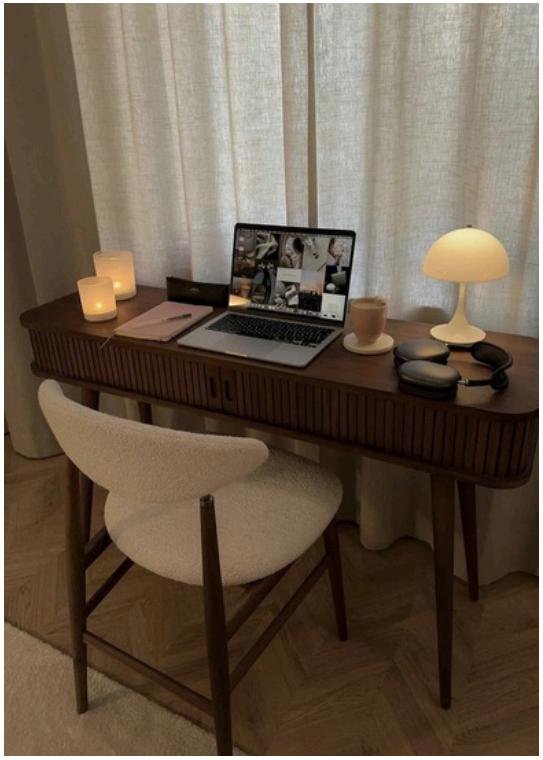

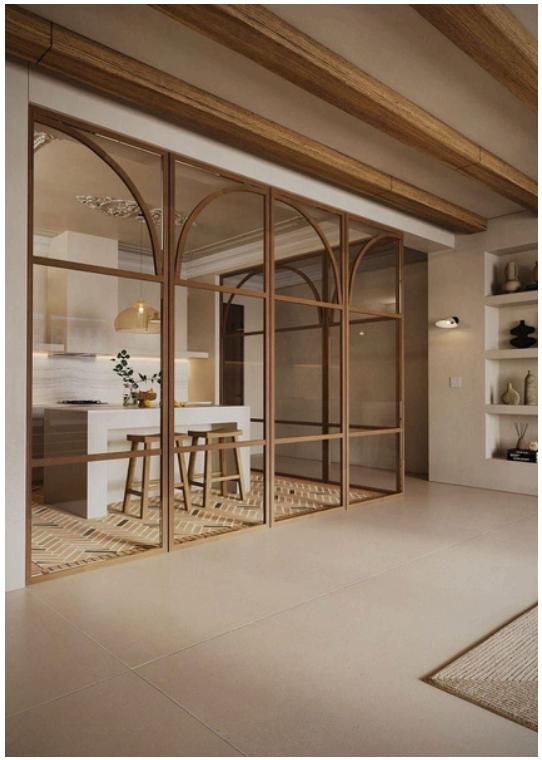







PROJET APPARTEMENT

Le projet s'inscrit dans une recherche d'équilibre entre chaleur et sobriété, à travers une palette de teintes naturelles et de matériaux authentiques.
Le bois, décliné en différentes tonalités, structure l'espace et apporte profondeur et caractère.
Les formes organiques du mobilier et les textures douces participent à une atmosphère apaisante, propice au confort et au bien-être.

Matériaux principaux:

Parquet chevron: Portofino Chevron Natural - Lamette

Bois clair (verrière): Bois de chêne


Bois foncé (meuble): Bois de noyer

Peinture murs: Shirting NO 129 - Little Green

Revetement mural: Parement Pierre Blanche - Pizarra - wall decor


Parquet chevron



Bois de chêne

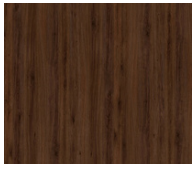
Bois de noyer

Peinture murs


Revetement mural


KAFFEE
BAUHAUS

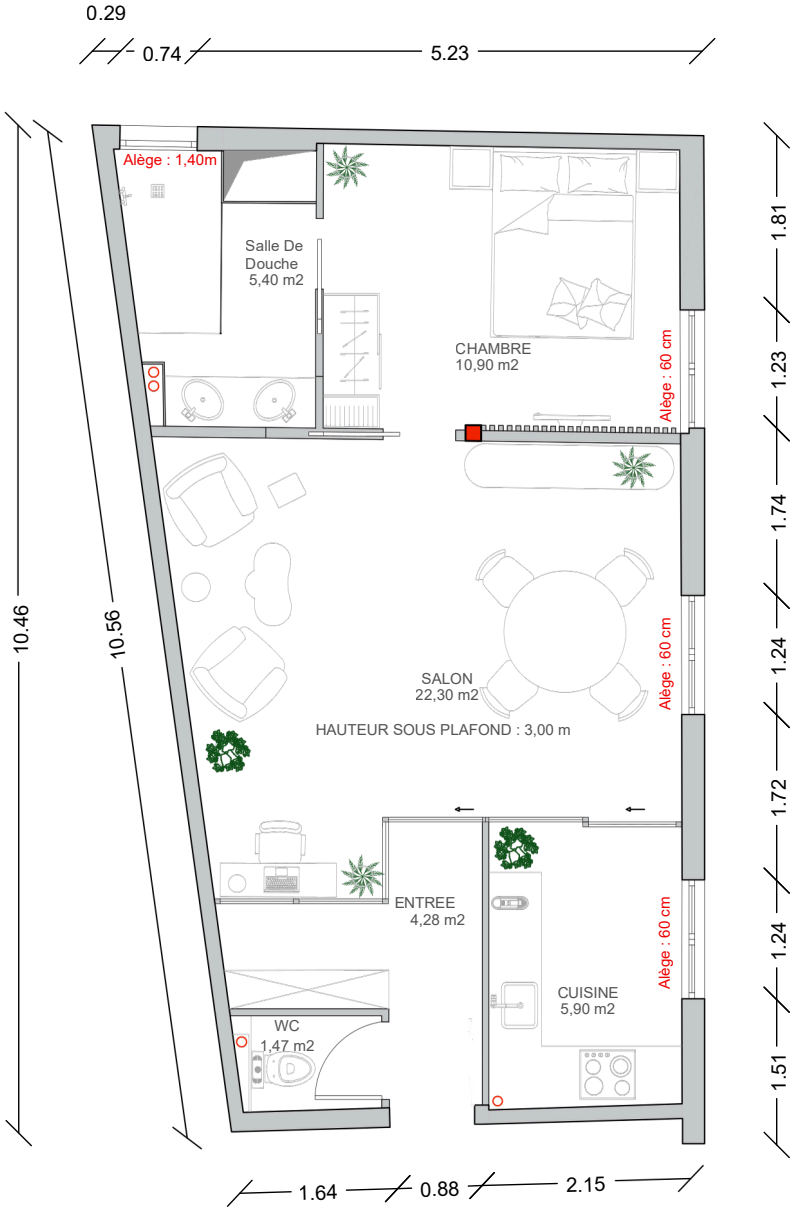

N

PROJET APPARTEMENT

.02

Le plan met en évidence la transformation complète de l'appartement à travers la démolition de certaines cloisons afin d'ouvrir les espaces et d'améliorer la circulation.
L'installation d'une verrière permet d'apporter davantage de lumière naturelle et de créer une séparation légère entre les différents espaces de vie.
L'ensemble du projet a été pensé afin d'optimiser les volumes et les rangements tout en conservant une circulation fluide.

Données techniques:

Surface totale: 50 m^2
Hauteur sous plafond : 3,00 m
Contrainte: le poteau rouge ne se déplace pas
Echelle: 1/100


Plan d'origine :




LOGODESIGNLOVE

PROJET APPARTEMENT

.02

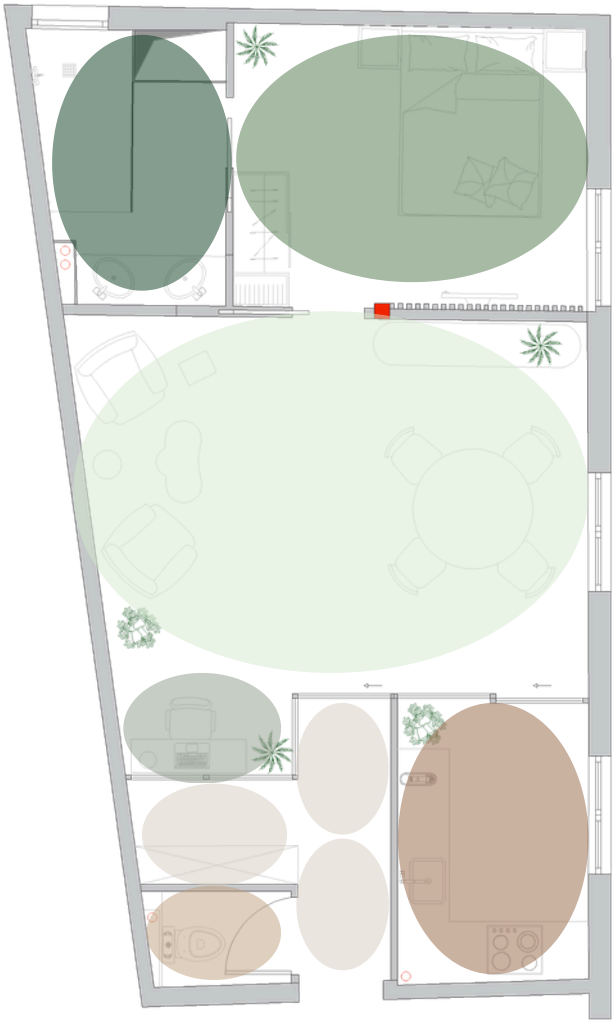


- Entrée
- WC
- Cuisine
- Bureau
- Salon/ Salle à manger
- Chambre
- Salle de bain






N


pierre cardin

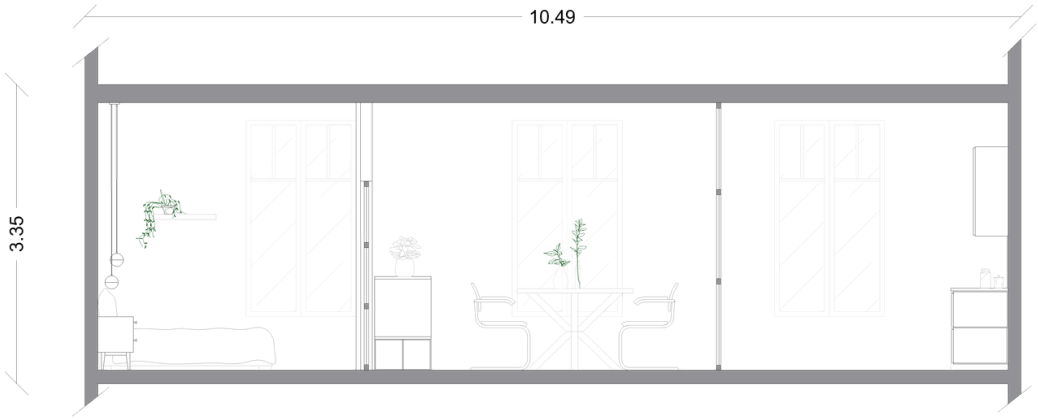

Coupe AA' : longitudinale

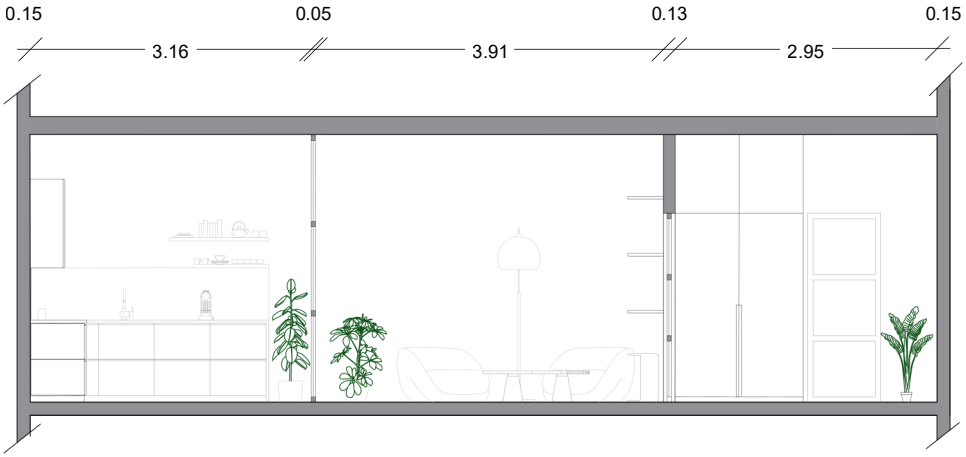

Coupe BB' : longitudinale

PROJET APPARTEMENT


.02

Les coupes longitudinales mettent en valeur la fluidité des espaces et la continuité visuelle du projet.
Elles révèlent l'harmonie entre les volumes, la lumière et les matériaux, créant une ambiance douce et chaleureuse. Les jeux de transparence, notamment grâce à la verrière, renforcent la sensation d'espace et apportent une atmosphère lumineuse et contemporaine.


Informations:
Echelle: 1/100
Hauteur sous plafond: 3,00 m
Contrainte: le poteau rouge ne se déplace pas

Légende:
AA' : Coupe longitudinale
BB' : Coupe longitudinale

Plan de repérage:

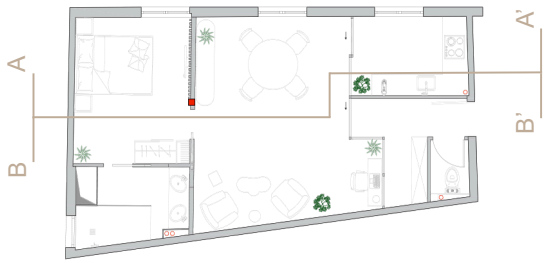


BRIAN CLARKE
pride and prejudice
Charlotte Brontë Jane Eyre

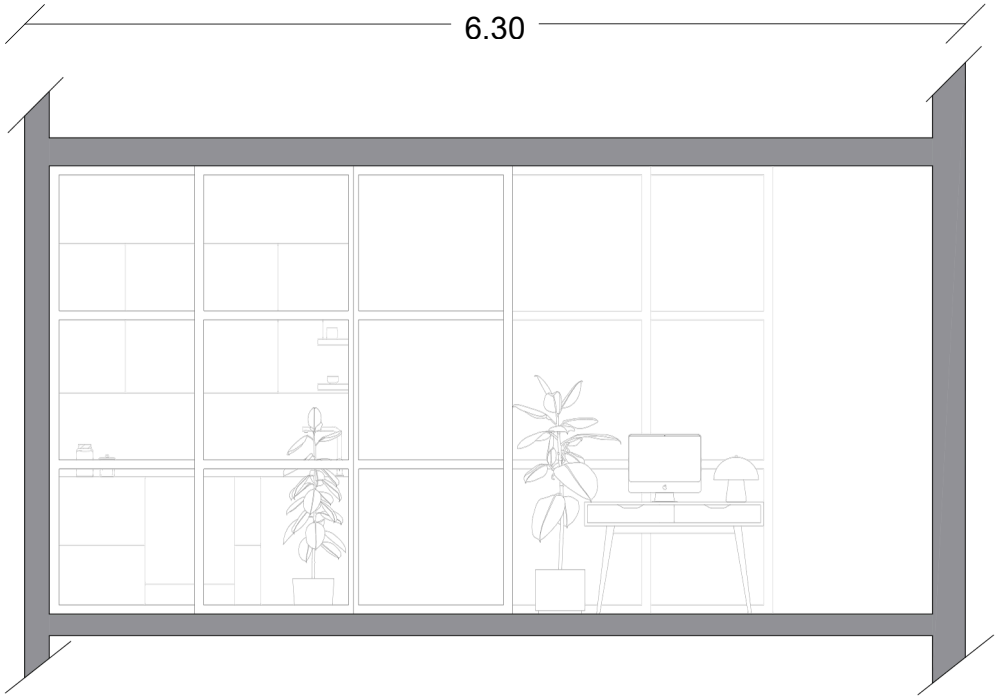

Coupe CC' : transversale



PROJET
APPARTEMENT


.02

La coupe transversale met en valeur la transparence et la continuité visuelle de l'espace.
La verrière structure l'espace tout en laissant circuler la lumière naturelle, créant une ambiance ouverte et apaisante.

Informations:
Echelle: 1/100
Hauteur sous plafond: 3,00 m
Contrainte: le poteau rouge ne se déplace pas

Légende:
CC' : Coupe transversale
Croquis: salon/ salle à manger


Plan de repérage:

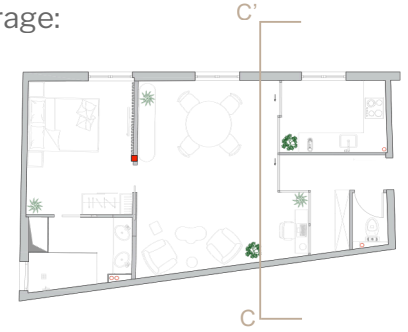


VENICE
BODY OF ART
EMBODIED HOPE
Le Monde Journal
THIS IS HOME
AVEDON advertising
United Kingdom
THIS IS HOME
AVEDON advertising
United Kingdom
RAPHAE

DETAIL TECHNIQUE VERRIERE


Vue de la verrière de face

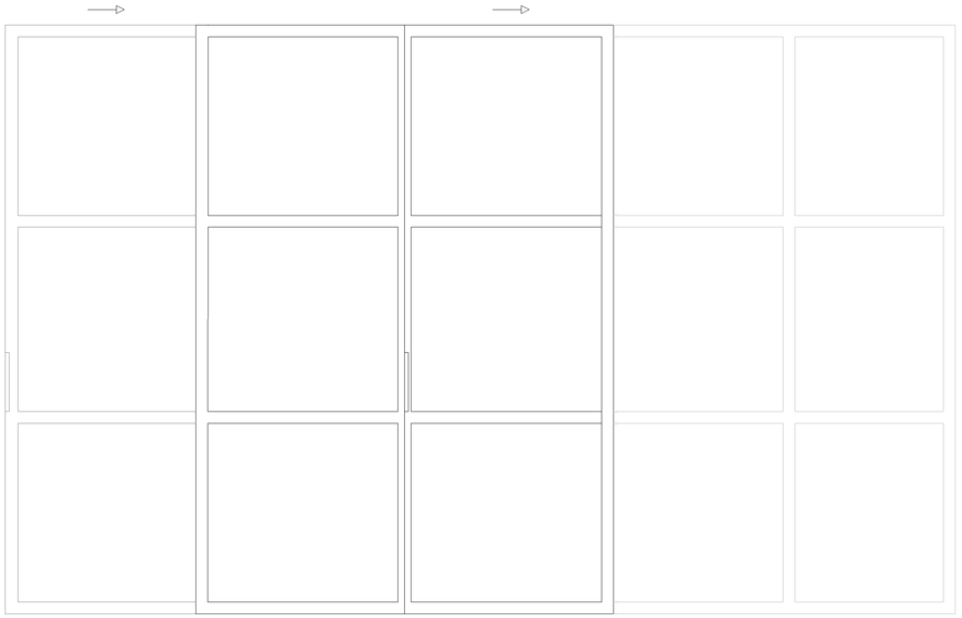

Plan verrière fermée



Plan verrière en ouverture

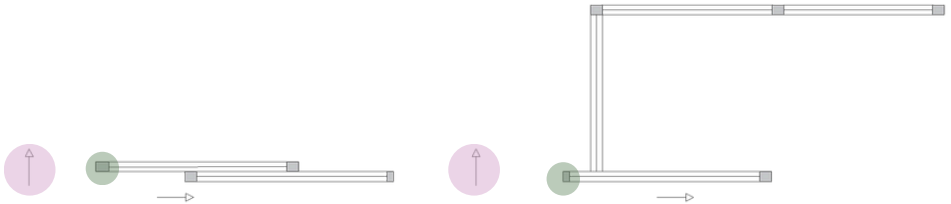

PROJET APPARTEMENT

.02


La verrière structure l'espace tout en laissant circuler la lumière naturelle.
Elle apporte transparence et légèreté tout en permettant une séparation subtile des fonctions.

Informations:
Echelle: 1/100
Hauteur sous plafond: 3,00 m
Remplissage : Verre trempé transparent

Légende:

- Sens d'ouverture des panneaux coulissants
- Sens de passage après ouverture
- Poignée intégrée

Plan de repérage:

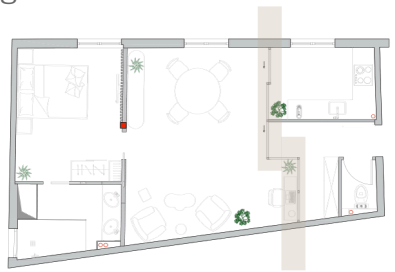

03.



PROJET
MODULE JO

.03


Cet appartement de quelques mètres carrés est conçu pour un athlète en préparation des Jeux Olympiques. Implanté dans un grand bâtiment composé de plusieurs modules similaires, l'espace a été pensé afin d'offrir un maximum de confort et de fonctionnalité dans une surface très réduite. L'objectif du projet est d'optimiser chaque mètre carré grâce à un mobilier intégré, modulable et multifonctionnel tout en conservant une circulation fluide et un espace agréable à vivre. L'ensemble propose un environnement épuré, fluide et propice à la concentration et à la performance.



PLANCHE TENDANCE





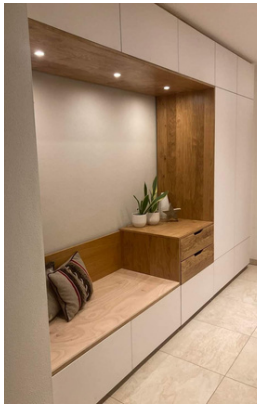





PROJET
MODULE JO

La planche tendance traduit une ambiance minimaliste et fonctionnelle inspirée des micro-logements contemporains. Les matériaux clairs, les lignes épurées et le mobilier intégré renforcent la sensation d'espace tout en créant un intérieur moderne, chaleureux et optimisé pour le quotidien des sportifs.

Matériaux principaux:

Parquet: Portofino 190 Invisible - Lamette

Bois meuble: Bois naturel

Peinture mur coloré: Forêt des chasseurs KC14- Detale CPH

Peinture murs: Shirting NO 129 - Little Green

Peintue meuble: Loft White - Little Green


Parquet



Bois meuble



Peinture mur coloré

Peinture murs

Peintue meuble



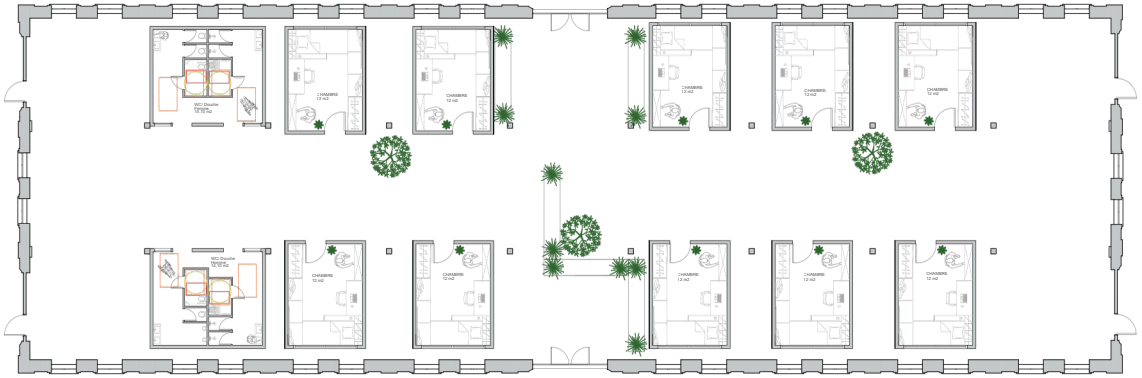

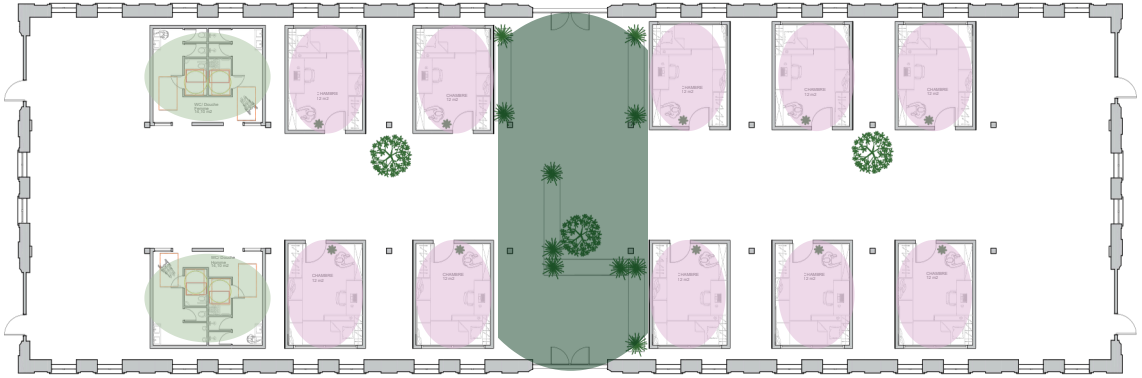

N

PROJET
MODULE JO

.03

Le plan masse met en évidence l'implantation des différents modules au sein du bâtiment ainsi que leur organisation générale. La répétition des espaces de vie permet de créer une structure fonctionnelle et optimisée, pensée pour accueillir plusieurs sportifs tout en garantissant confort et fluidité de circulation.
Les modules sanitaires, comprenant les espaces douche et WC pour femmes et pour hommes, viennent compléter l'organisation du projet afin d'assurer un fonctionnement clair et adapté aux besoins des usagers.

Informations:


Bâtiment: Restos du coeur
Adresse: 1 rue du Rempart 67000 Strasbourg
Echelle: 1/100

Chambre

WC/ douche

Zones communes



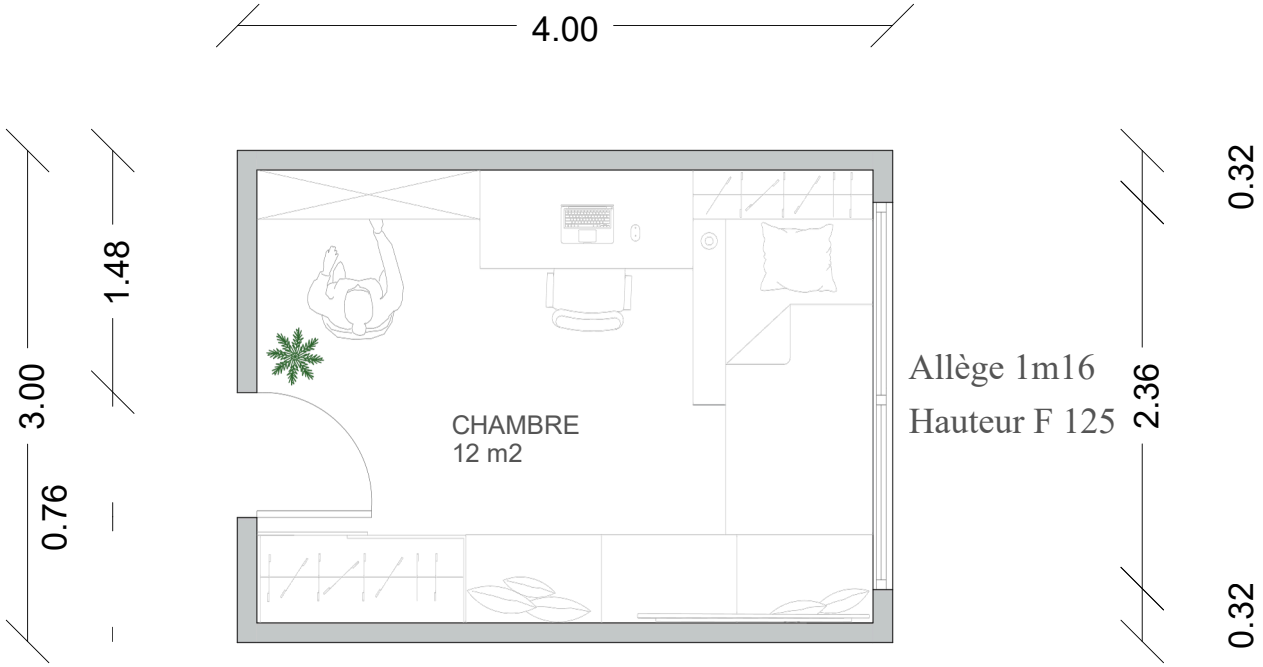

N

PROJET
MODULE JO


.03

Ce module de 12 m^2 est conçu pour optimiser chaque espace grâce à une organisation compacte et fonctionnelle. Le plan distingue clairement les zones de repos, de travail et de rangement afin de garantir une circulation fluide et un usage ergonomique. Le mobilier intégré, combinant rangement, banquette et tête de lit, permet de structurer l'espace tout en conservant une sensation d'ouverture malgré la petite surface.


Données techniques:

Surface totale: 12 m^2
Hauteur sous plafond : 3,00 m
Echelle: 1/100


Plan d'origine :

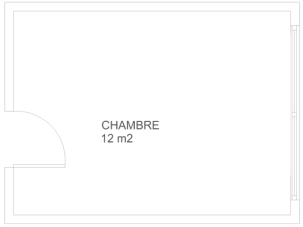



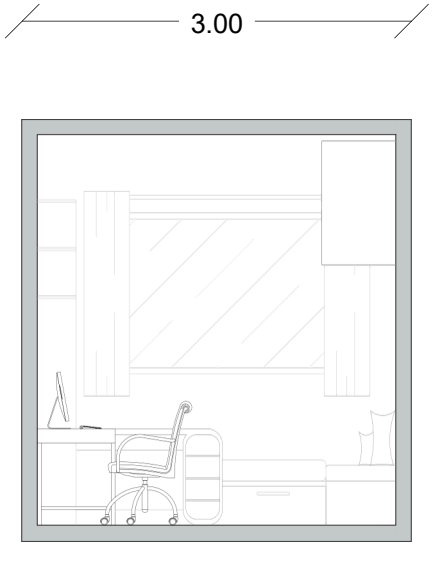

Coupe AA' : transversale

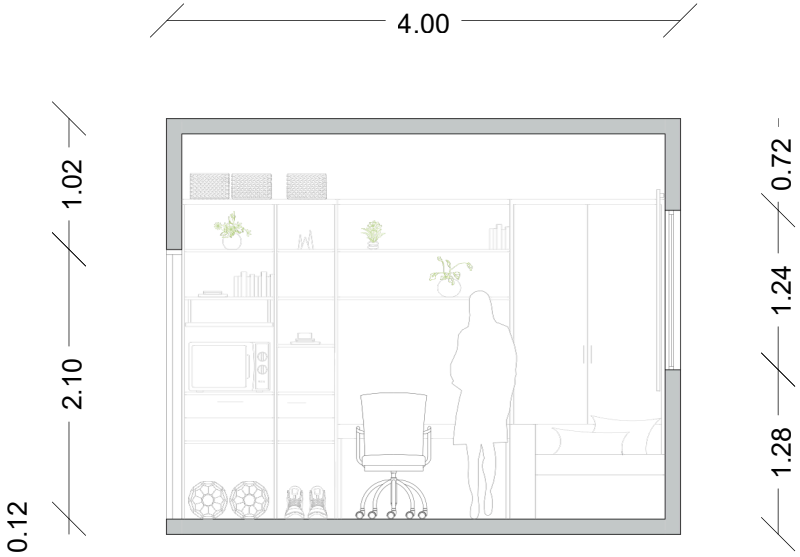

Coupe BB' : longitudinale

PROJET
MODULE JO


.03

Les coupes mettent en avant le travail d'optimisation verticale à travers le mobilier intégré et les différents aménagements multifonctionnels. Les volumes ont été pensés afin de conserver une sensation d'espace malgré la petite surface et de créer un environnement à la fois pratique, compact et confortable.


Informations:
Echelle: 1/100
Hauteur sous plafond: 3,00 m

Légende:
AA' : Coupe transversale
BB' : Coupe longitudinale

Plan de repérage:

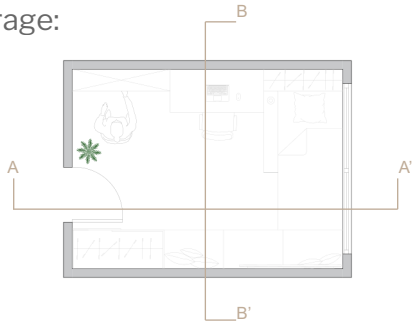



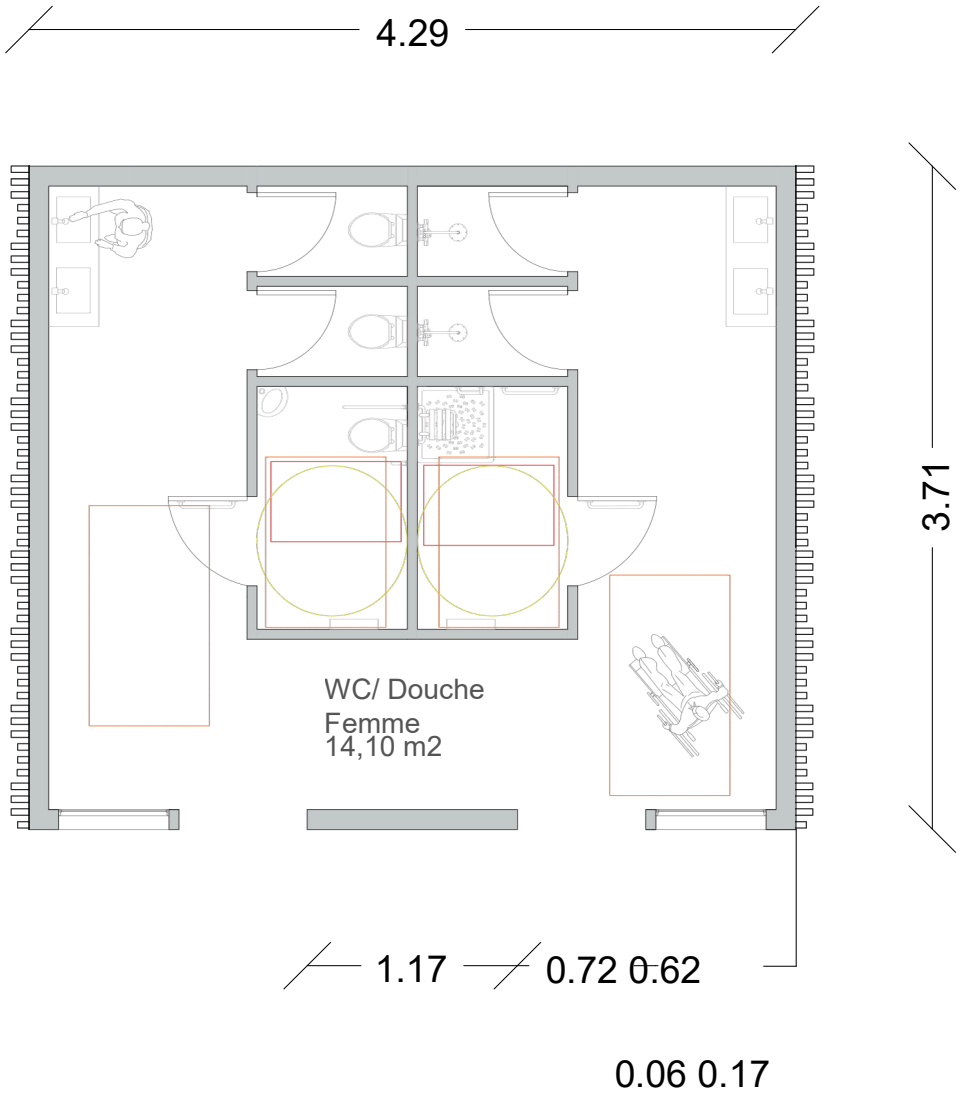

PROJET
MODULE JO

.03

Le plan des sanitaires a été pensé afin d'optimiser l'espace tout en garantissant une circulation fluide et fonctionnelle. Les modules regroupent les espaces douche et WC pour femmes et pour hommes dans une organisation claire et compacte adaptée à une utilisation quotidienne.

Données techniques:


Surface totale: 14,10 m^2
Hauteur sous plafond : 3,00 m^2
Echelle: 1/100

Plan d'origine :


author name
TRAIN FOR RESULTS
sports gear

PROJET
MODULE JO

.03

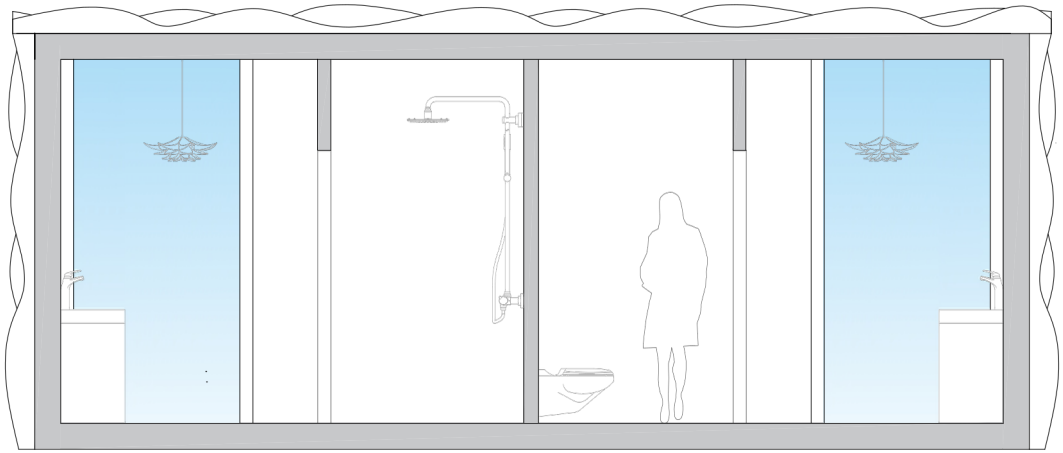

Coupe AA' : Longitudinale




La coupe transversale met en avant le travail réalisé sur l'enveloppe extérieure des modules sanitaires. Le bardage en tasseaux de bois associé à la végétation intégrée apporte une atmosphère naturelle et chaleureuse tout en créant une séparation visuelle légère au sein du bâtiment. Ces éléments renforcent l'identité du projet en apportant une touche végétale et apaisante à cet espace fonctionnel.


Informations:
Echelle: 1/100
Hauteur sous plafond: 3,00 m^2

Légende:
AA' : Coupe longitudinale
Croquis: extérieur wc tasso

Plan de repérage:

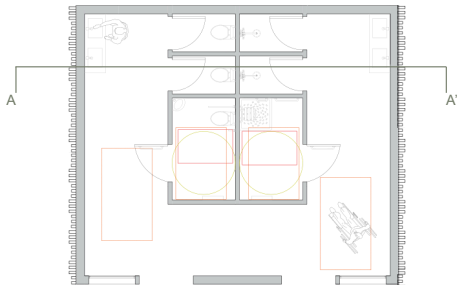

04.

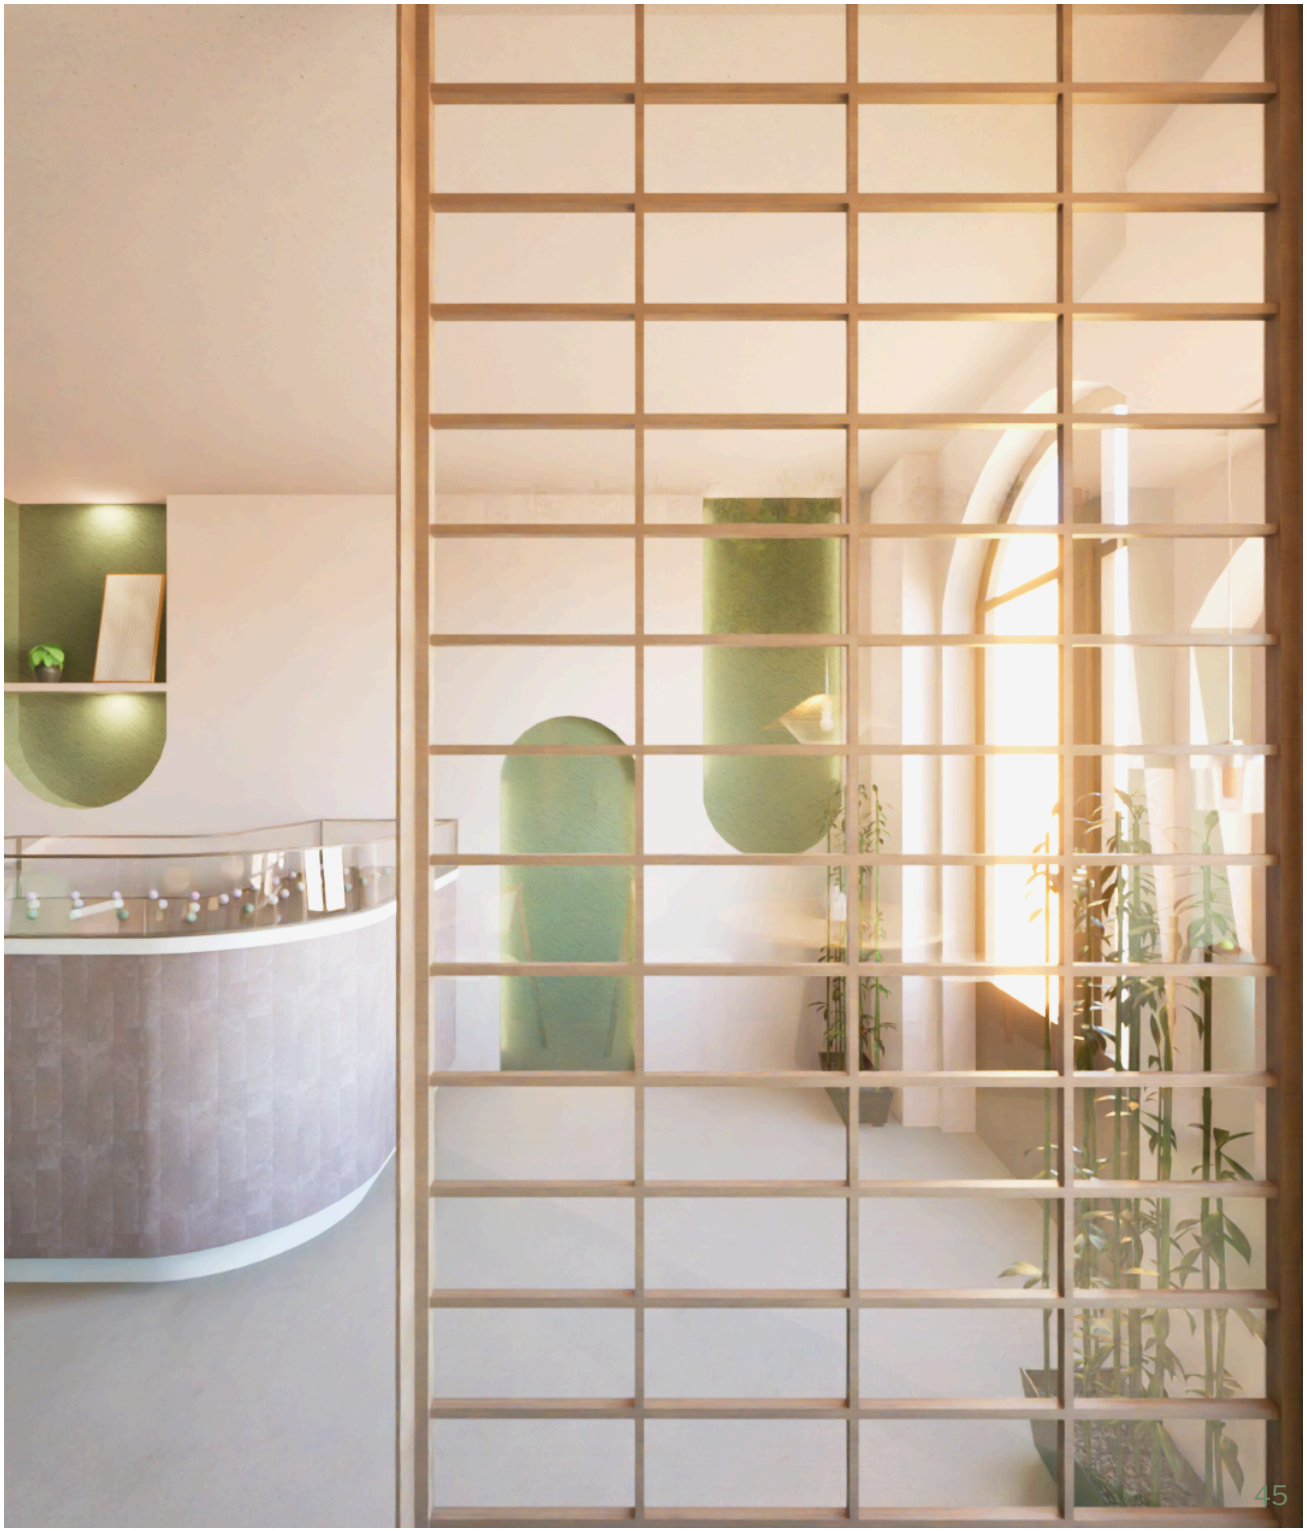

PROJET PATISSERIE

.04

Le projet propose un aménagement intérieur pensé autour de la délicatesse et de la sensorialité propre à l'univers du mochi.
L'organisation des espaces met en valeur le parcours client, de la découverte des produits à la dégustation, dans une atmosphère douce et immersive.
Les volumes sont traités avec simplicité et fluidité, favorisant la lisibilité des fonctions et le confort d'usage.
L'ensemble développe une ambiance chaleureuse et contemporaine, inspirée par la finesse et l'élégance de la pâtisserie.


3.0
3.0
2.6
2.4
3.5
3.5
2.4
2.6

PLANCHE TENDANCE









PROJET PATISSERIE

Entre tradition japonaise et gourmandise contemporaine, cet espace met en scène le mochi dans une ambiance douce et épurée mêlant inspiration japonaises, matières naturelles et teintes douces. Les textures légères, le bois clair et les jeux de lumière créent une ambiance apaisante et raffinée en accord avec l'image délicate et artisanale du mochi.

Matériaux principaux:

Plan de travail: Corian Glacier white - millimetre


Comptoir : Carrelage Zellige Marocain Rose Pale - Ro'ma nature

Mur coloré: Windmill Lane - No 296 - Little green


Peinture murs: Shirting NO 129 - Little Green

Bois: Bois chêne clair

Plan de travail

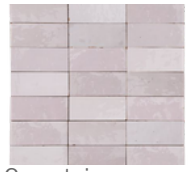

Comptoir


Mur coloré

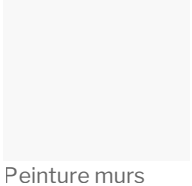
Peinture murs


Bois chêne clair



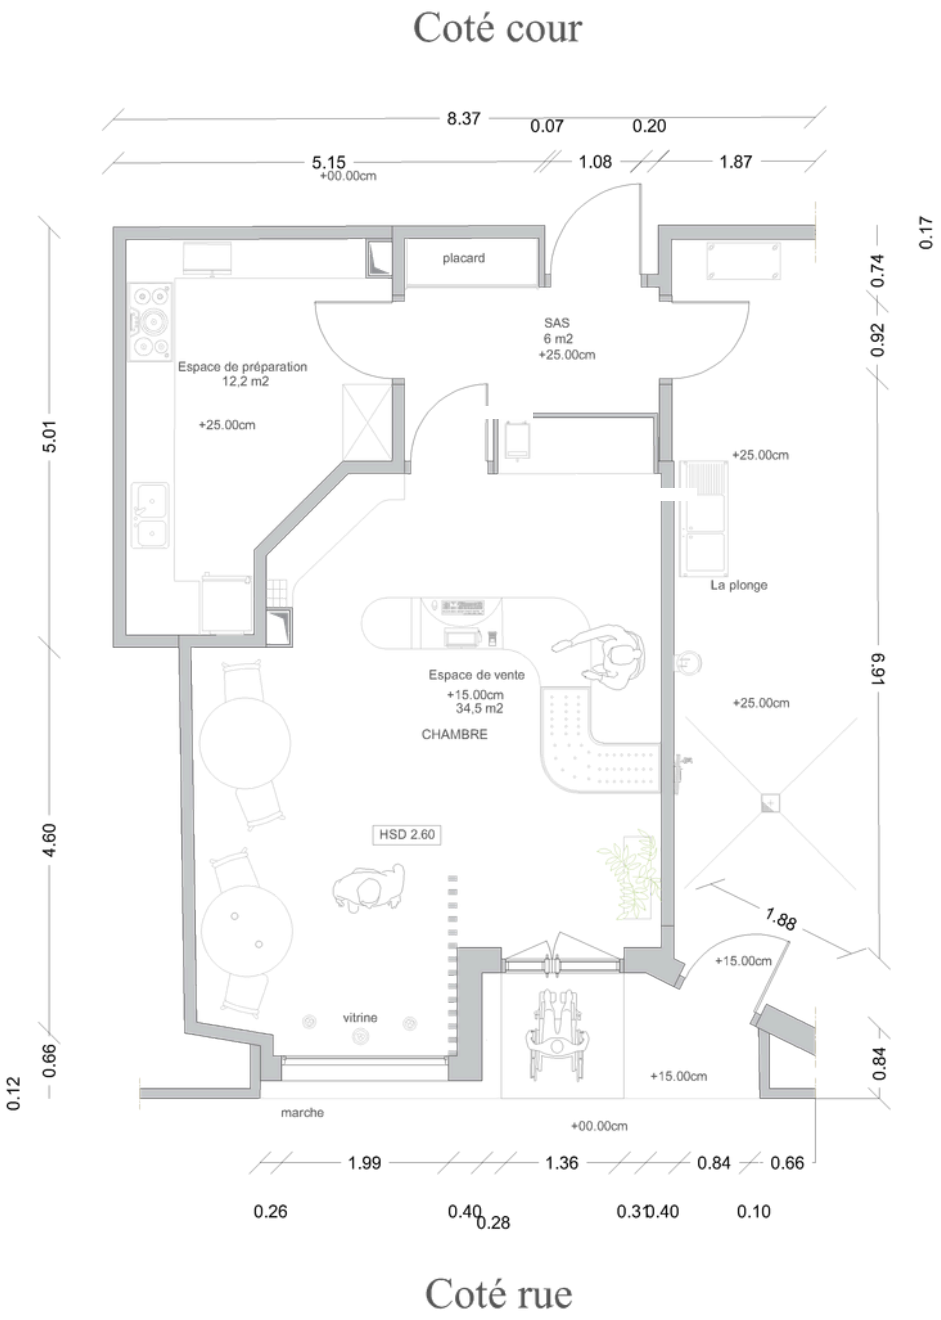

N

PROJET PATISSERIE


.04

Le plan a été pensé afin d'optimiser la circulation des clients tout en mettant en valeur l'espace de vente et de dégustation. L'organisation du projet permet de créer une expérience fluide et immersive autour du produit grâce à une répartition claire des différentes fonctions.
Les séparations légères et les jeux de transparence permettent de structurer l'espace sans l'alourdir, tout en conservant une ambiance ouverte et lumineuse.

Données techniques:


Surface totale: 52,7 m^2 (sans salle de plonge)
Hauteur sous- dalle : 2,60 m
Echelle: 1/100

Plan d'origine :

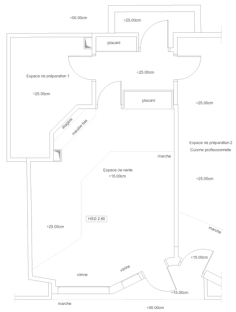


WARABI MOCHI 3.0
SAKURA MOCHI 3.0
YAKIGURI 2.6
KURIKINTON 2.4
TESSEN 3.5
TOMATO YOKAN 3.5
YATSUHASHI YUZU 2.4
DAIFUKU ICHIGO 2.6


LE ZONING

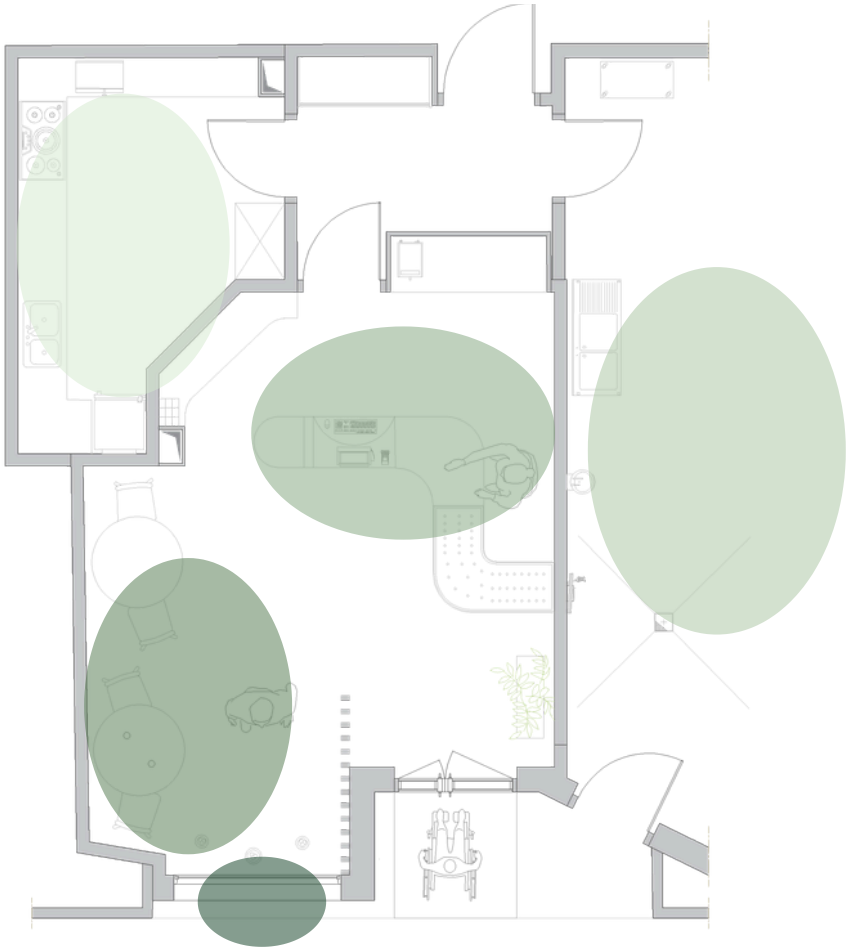


N

PROJET
PATISSERIE


.04

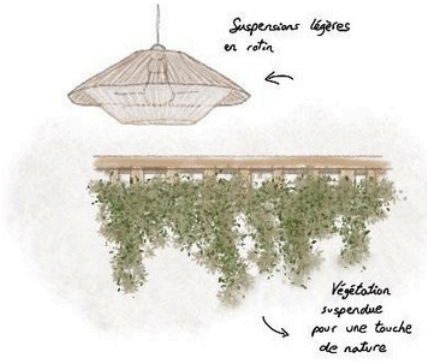


- Zone de préparation 1
- Zone de préparation 2
- Comptoir
- Zone d’assises
- Vitrine

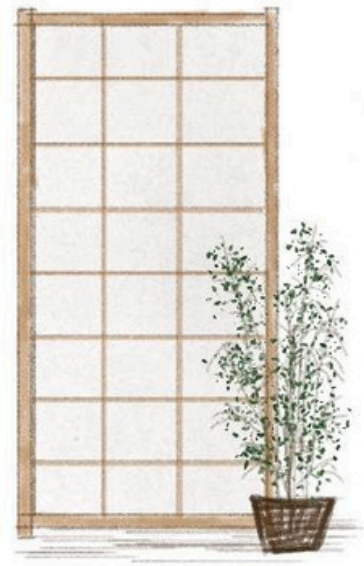



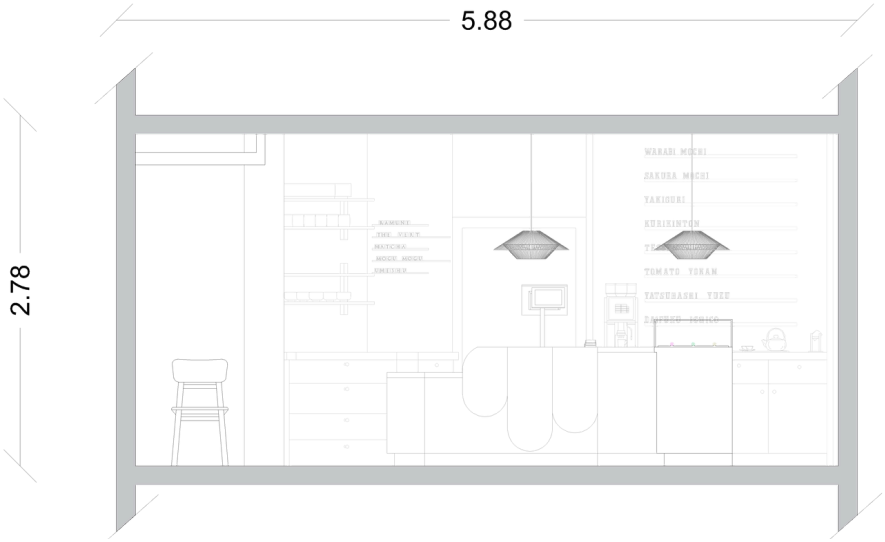

Coupe AA' : Transversale

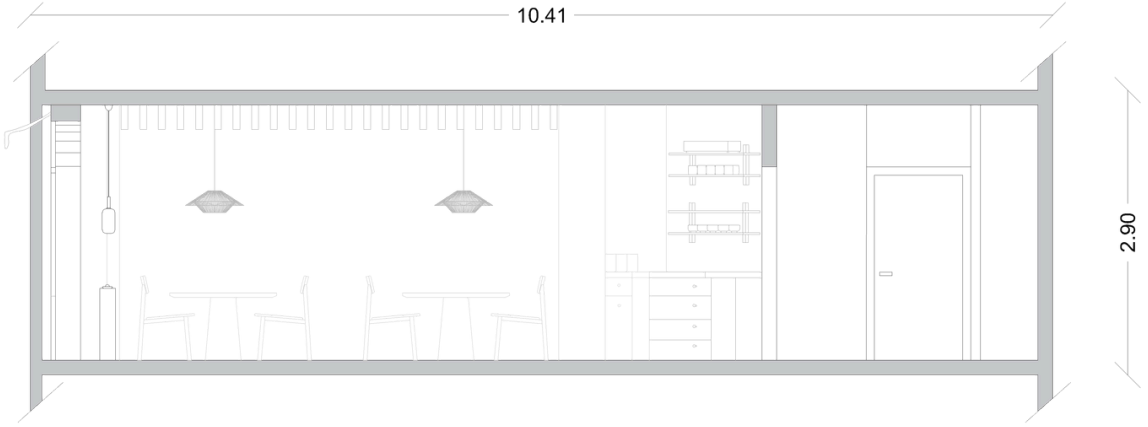

Coupe BB' : Longitudinale

PROJET PATISSERIE


.04

Les coupes mettent en avant le travail des volumes, des matériaux et de la lumière afin de créer une atmosphère douce et immersive. Les éléments inspirés des cloisons japonaises ainsi que les jeux de transparence renforcent l'identité minimaliste et chaleureuse du projet.

Informations:
Echelle: 1/100
Hauteur sous plafond: 3,00 m

Légende:
AA' : Coupe tranversale
BB' : Coupe longitudinale

Plan de repérage:

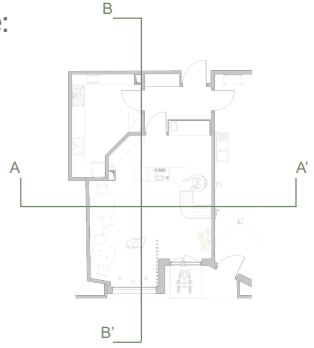

contact@jadepenilla-architecture.fr

06 18 63 06 91